





РАБОЧАЯ ДОКУМЕНТАЦИЯ
ЛАНДШАФТНОГО ПРОЕКТА САДА
«В ГАРМОНИИ С ПРИРОДОЙ»
ДЛЯ СЕМЬИ ДЕНИСА И АННЫ





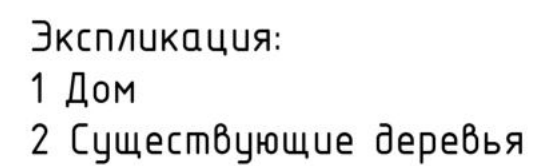


Инсоляция

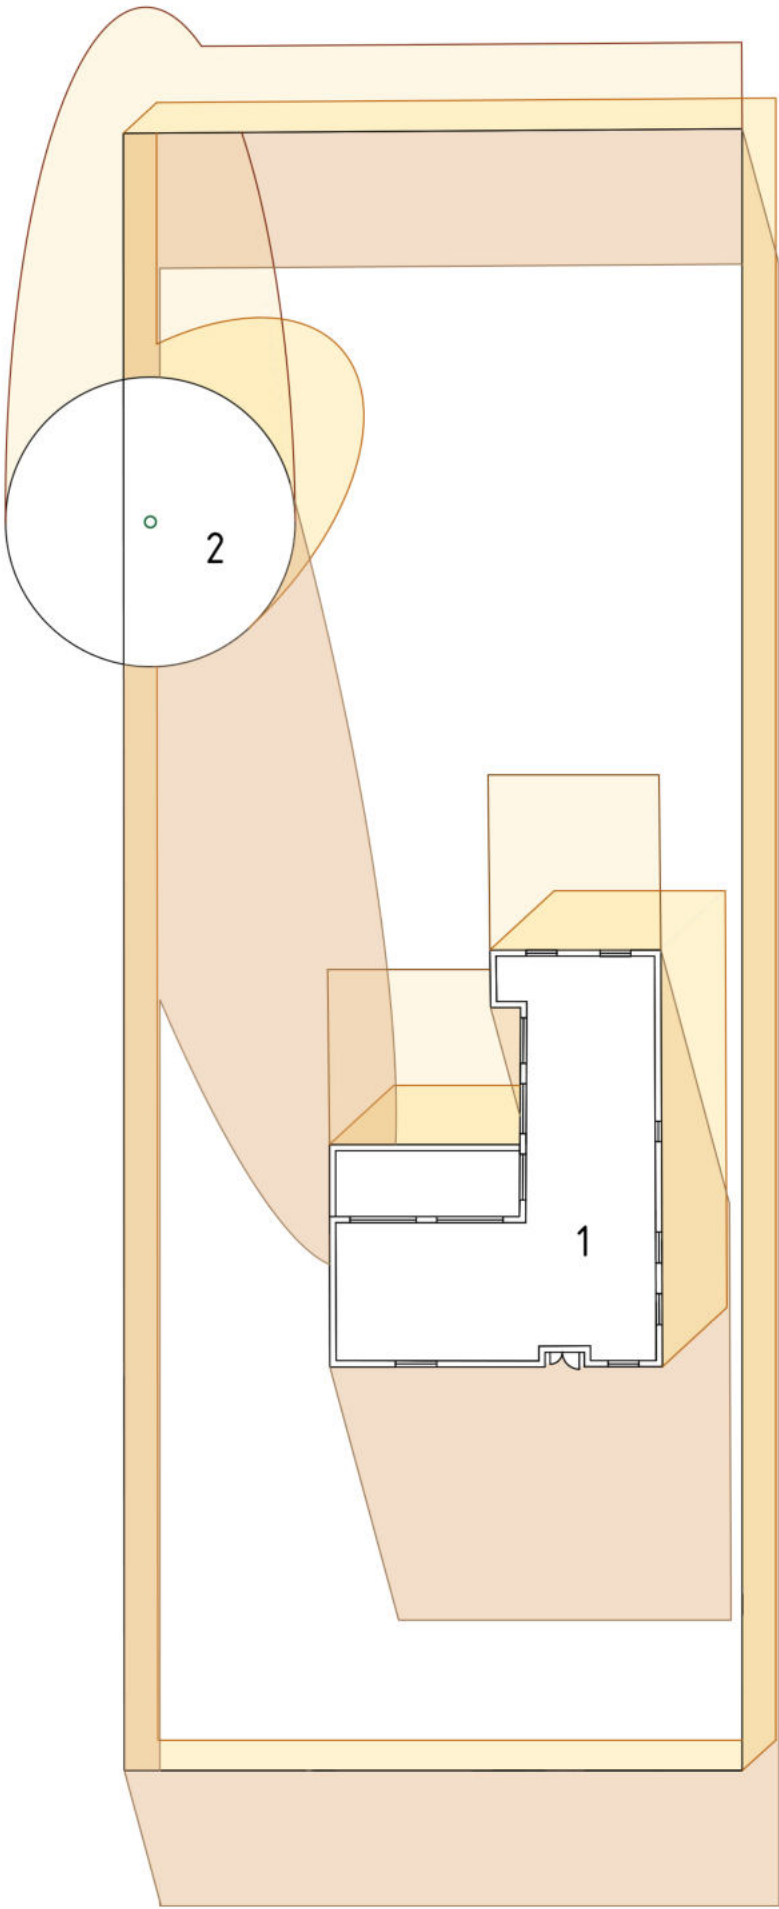

Экспликация:
1 Дом
2 Существующие деревья

Условные обозначения:

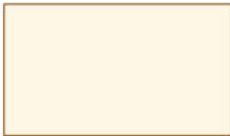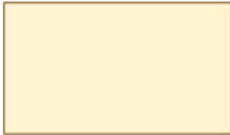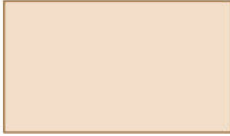-  утренняя тень (9:00)
-  дневная тень (12:00)
-  вечерняя тень (17:00)

				Сад "В гармонии с природой"		
				Проект благоустройства в Курской области		
Должн	ФИО	Подп.	Дата	Курский р-н, хутор Зубков	Стадия	Лист
ЛД	Шабанова М.А.		19.06.2023			Листов
	Серикова А.С.			Инсоляция		Ландшафтная студия РОЗМАРИН





Генеральный план



Газон



Клевер



Мульча



Гранотсев



Бетон



Террасная доска



Баня и банный чан



Хозблок с дровницей



Детская площадка



Берсо



Пошаговые плиты



Теплица



Виноградник



Грядки




Зона ежевики и малины



Садовый умывальник



Компостер

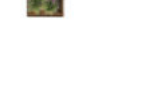


Емкость для воды




Мусорный контейнер


Условные обозначения:

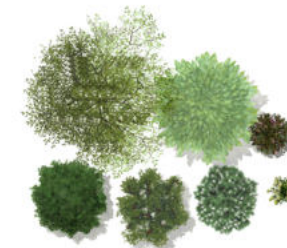

Лиственные деревья
и кустарники

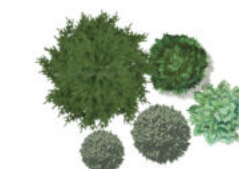

Хвойные деревья

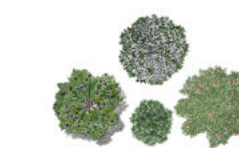

Плодовые деревья
и кустарники



Многолетние цветы
и злаки




Существующее дерево

Экспликация зданий
и сооружений:
1 Дом
2 Гараж

				Сад "В гармонии с природой"		
				Проект благоустройства в Курской области		
Должн	ФИО	Подп.	Дата	Курский р-н, хутор Зубков	Стадия	Лист
ЛД	Шабанова М.А.		19.06.2023			Листов
	Серикова А.С.			Генеральный план		Ландшафтная студия РОЗМАРИН



Разбивочный чертеж

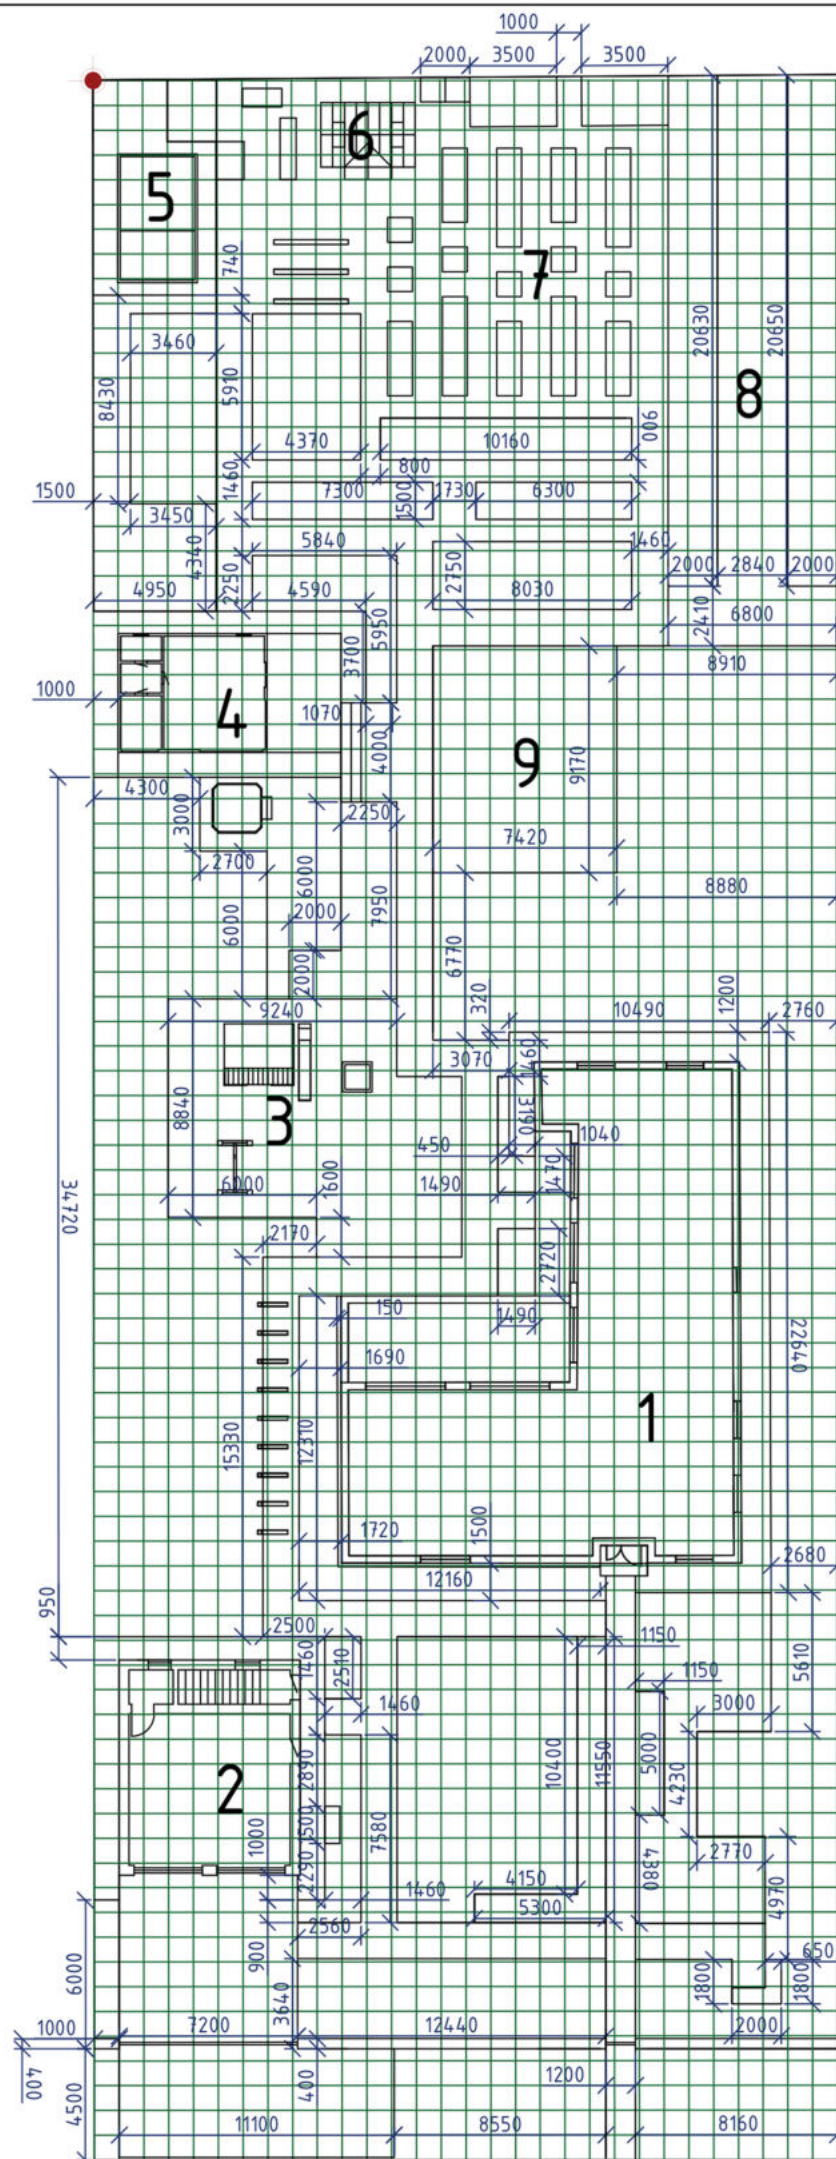

Экспликация:

- 1 Дом
- 2 Гараж
- 3 Детская площадка
- 4 Баня ,чан
- 5 Хозблок
- 6 Теплица
- 7 Огород
- 8 Плодовый сад
- 9 Поляна для отдыха



точка начала отсчета
шага



вспомогательная сетка
квадратов 1*1м


Примечания:

- 1 Единица измерения 1000мм
- 2 Шаг сетки 1000мм
- 3 Неточности в размерах
регулируются на местности при
авторском надзоре

				Сад "В гармонии с природой"		
				Проект благоустройства в Курской области		
Должн	ФИО	Подп.	Дата	Курский р-н, хутор Зубков	Стадия	Лист
ЛД	Шаданова М.А. Серикова А.С.		19.06.2023			Листов
				Разбивочный чертеж		Ландшафтная студия РОЗМАРИН



План покрытий

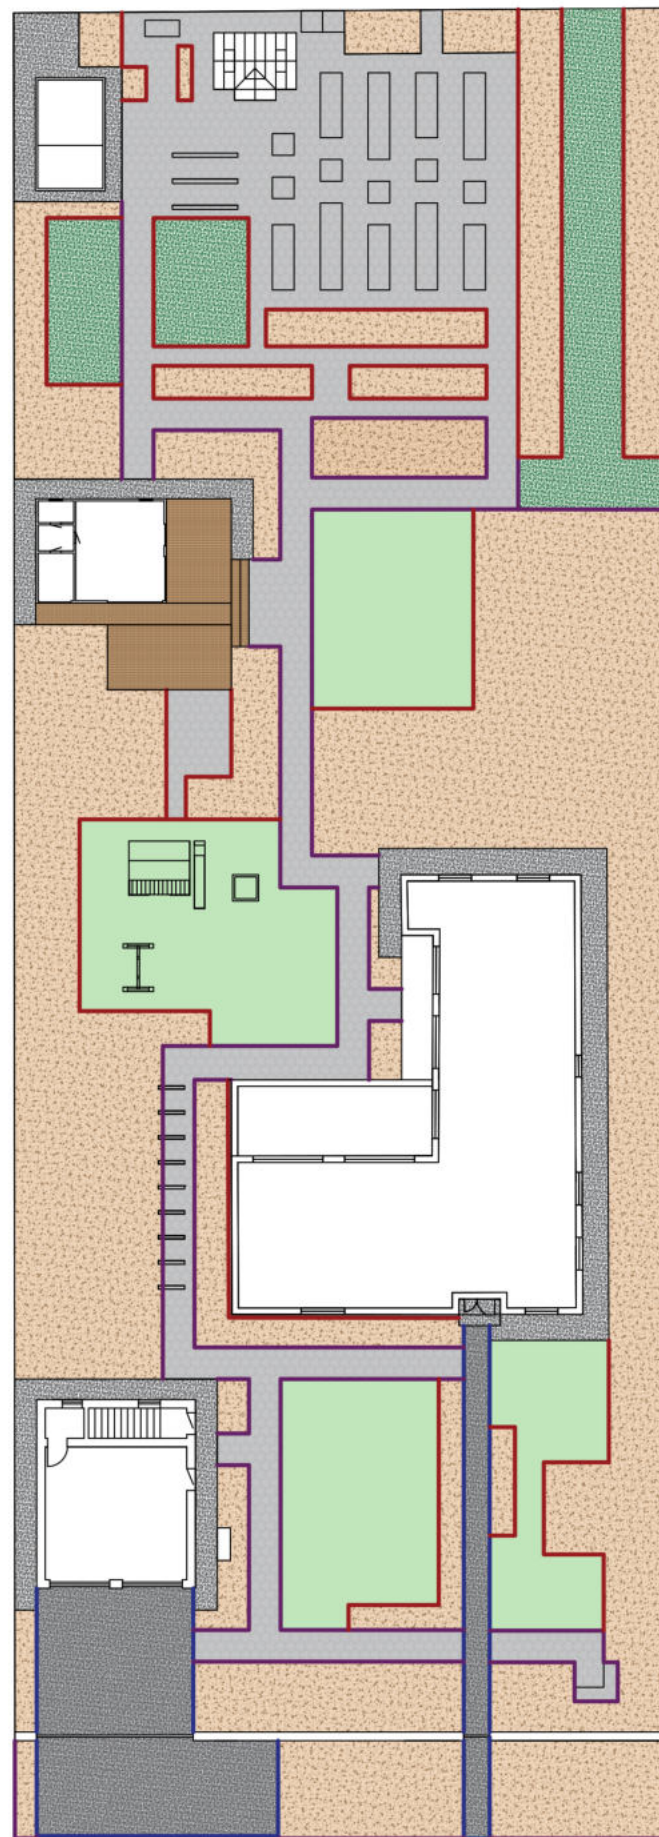

Ведомость покрытий

у.о	Наименование	пл. м ²
	Газон	308м ²
	Клевер	129м ²
	Гранитный отсев	270м ²
	Тротуарная плитка h=80мм. пл. под парковку	99м ²
	Тротуарная плитка h=80мм. пл. под тротуар	28.6м ²
	Бетонное покрытие/отмостка	115.5м ²
	Террасная доска из лиственницы	43.7м ²
	Мульча	1130м ²
	Металлический уголок	110м
	Металлический бордюр	257м
	Пластиковый бордюр	291м
	Пошаговые плиты 1200*600	205шт

Фотопримеры покрытий



Схемы пирогов мощения




				Сад "В гармонии с природой"			
				Проект благоустройства в Курской области			
Должн	ФИО	Подп.	Дата	Курский р-н, хутор Зубков	Стадия	Лист	Листов
ЛД	Шаданова М.А. Серикова А.С.		19.06.2023				
				План покрытий	Ландшафтная студия РОЗМАРИН		




Схема пирогов мощения

Мягкая отмостка под цветник

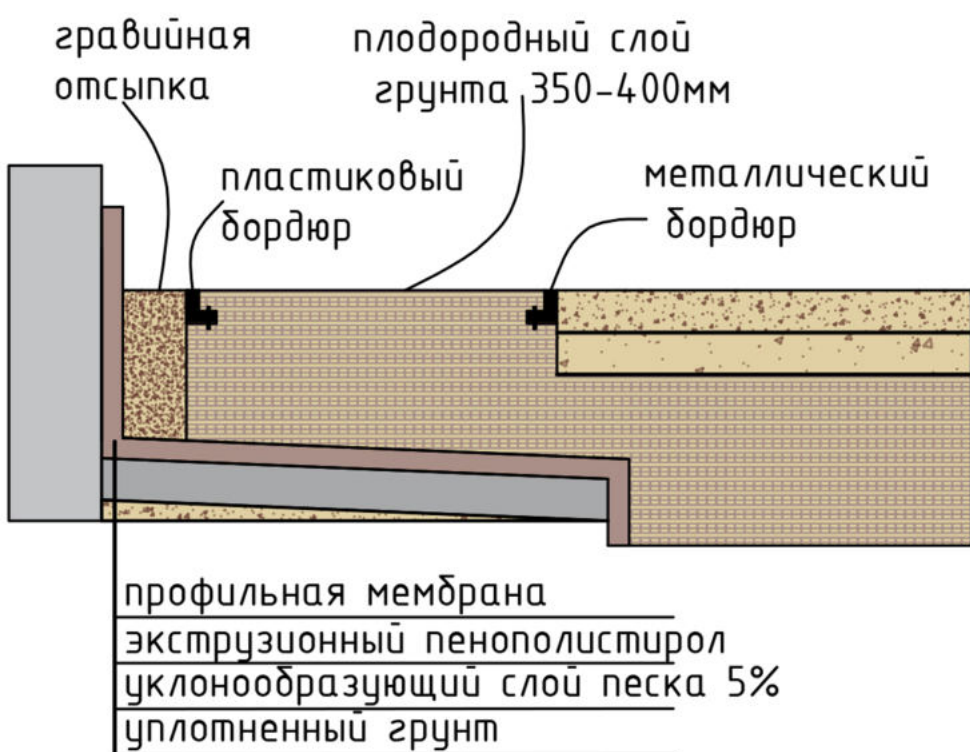

Пирог мощения под пошаговую плиту

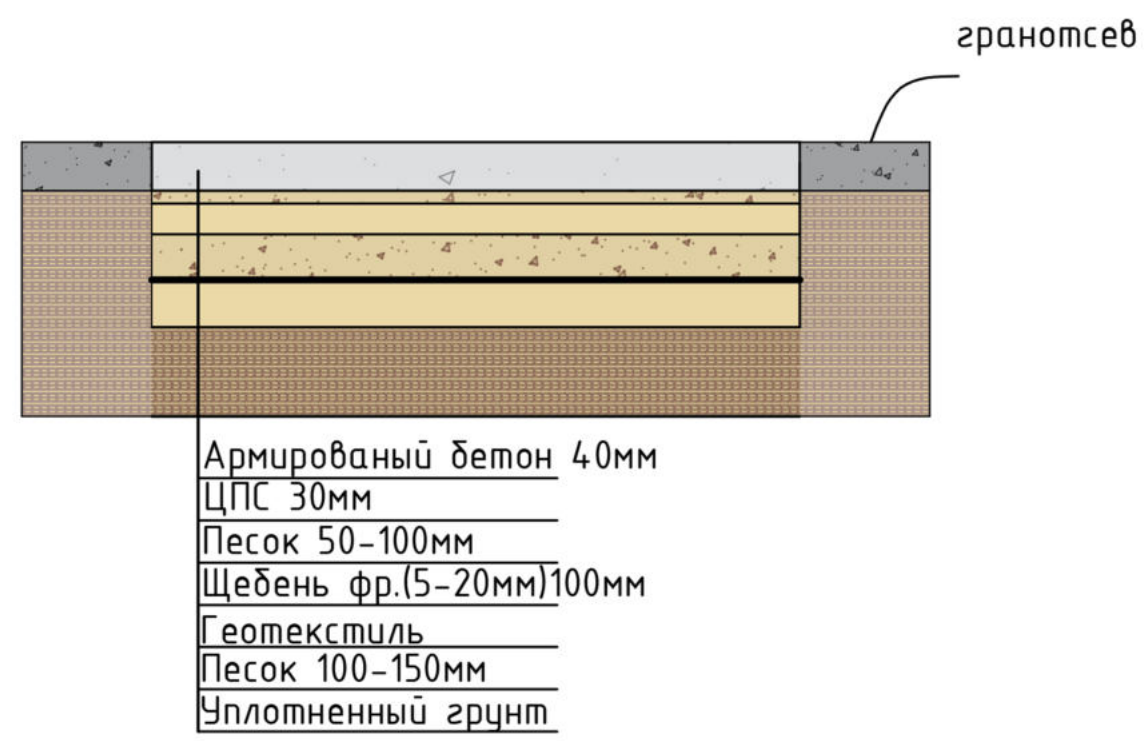

Примечание:

- 1 Профильная мембрана крепится прижимной планкой и крепежом, а также клейкой лентой.
- 2 Геотекстиль скрепляется между собой клейкой лентой

				Сад "В гармонии с природой"		
				Проект благоустройства в Курской области		
Должн	ФИО	Подп.	Дата	Курский р-н, хутор Зубков	Стадия	Лист
ЛД	Шаданова М.А.		19.06.2023			Листов
	Серикова А.С.			Схема пирогов мощения	Ландшафтная студия РОЗМАРИН	

Ассортиментная ведомость				
№	Наименование – деревья и кустарники	h	Норма на м ²	кол.
1	Сосна обыкновенная Pinus sylvestris	20	7-10φ	1
2	Клен серебристый Acer saccharinum	15-20	12-15φ	5
3	Сосна ч.авст. Pinus nigra var. austriaca	до 15	7-8	7
4	Туя западная Brabant	до 10	3-4φ	8
5	Сирень амурская Syringa amurensis	6-10	6φ	3
6	Боярышник сливолистный	5-7	4φ	2
7	Ирга Ламарка Ballerina	5	4φ	5
8	Сосна горная Pinus mugo	5	1-2φ	10
9	Сумах уксусный Rhus typhina	3-5(10)	3,5φ	4
10	Бересклет ев. Euonymus europaeus	3-4	3φ	11
11	Можжевельник скальный Вичита Блю	3-4	1,5-2φ	5
12	Сосна обыкновенная Watereri	3-3,5	3φ	3
13	Сирень обыкновенная Ami Schott	3	2,5φ	2
14	Бересклет сах. Euonymus sachalinensis	2-2,5	2-3φ	1
15	Спирея серая Grefsheim	2	2φ	1
16	Можжевельник казацкий Mas	1,5-2	3,5φ	2
17	Скумпия кожевенная Young Lady	1,5-2	1,5-2φ	4
18	Гортензия древ. Pink Annabelle 2	1,5	1,2φ	25
19	Рябинник рябинолистный Sem	1,5	3φ	37
20	Спирея японская Genpei	0,8	0,8φ	51
21	Стефанандра Crispa	0,5	1,5φ	16
22	Можж.гор. Andorra Compacta	0,3-0,4	1-2φ	9
№	Наименование – многолетние цветы	h	Норма на м ²	кол.
23	Мискантус sinensis Gracillimus	2	1-2	10
24	Луговик дернистый Bronzeschleier	1,7	2	52
25	Роза Golden Zest	1-1,2	1	21
26	Вербена донарская (34)	1-1,2	4-6	115
27	Лук декоративный Globemaster	0,8	9	25
28	Кровохлебка Pink Tanna	0,6-0,9	5	41
29	Пион Бойл оф Бьюти	0,9	2	22
30	Пеннисетум Red Head	0,8	4-7	1
31	Petrovskia atriplicifolia Little Spire	0,6	3	30
32	Тысячелистник Ending Blue	0,4-0,6	6-9	30
33	Ячмень гривастый Hordeum jubatum	0,5	9-11	135
34	Душица Margeritha	0,5	10	115
35	Герань гибридная Rozanne	0,4	4-6	72
36	Котовник Фассена Droptore	0,2-0,4	9	30
37	Пеннисетум Little Bunny	0,2-0,3	4-7	185
38	Бадан сердцелистный Baby Doll	0,2	6-9	101
39	Мускари гроздевидный Альдум	0,15		89
40	Крокус Great Beauty	0,08-0,1		89
41	Тюльпан Clusiana Lady Jane	0,2		89

Ассортиментная ведомость плодовых деревьев и кустарников				
№	Наименование – плодовых деревьев и кустарников	h	Краткое описание	шт.
1	Яблоня Лобо Malus domestica	4	Срок хранения – до 4 месяцев. Сочная, кисло-сладкий. Плод 130-200 гр.	1
2	Яблоня Орлик Malus domestica	4	Срок хранения – до 4 месяцев. Сочный, кисло-сладкий. Плод 135-150 г.	1
3	Яблоня Лигол Malus domestica	3,5	Срок хранения – до 5 месяцев. Кисло-сладкий. Плод 150-450 г.	2
4	Черешня Обстуженка Prunus avium	3-3,5	Мякоть и сок темно-красные. Плоды сочные, сладкие. Плод 4-6 гр.	1
5	Черешня Фатеж Prunus avium	до 5	Вкус кисло-сладкий, мякоть плотная, сочная. Плод 4-6 гр.	1
6	Абрикос Лель	4-5	Вкус кисло-сладкий, очень гармоничный. Плод 20 гр.	1
7	Абрикос Царский	4-5	Вкус кисло-сладкий, с персиковым послевкусием. Плод 20 гр.	1
8	Грецкий орех	7	-----	2
9	Смородина кр. Намали Ribes rubrum	1	Вкус ягод кисло-сладкий, освежающий. Ягоды 0,6-0,7 г.	2
10	Смородина ч. Багура Ribes nigrum	до 1,5	Вкус кисло-сладкий. Ягоды 1,1-1,5 г.	3
11	Крыжовник Чернос. Ribes uva-crispa	до 1,5	Вкус кисло-сладкий с приятным ароматом и привкусом. Ягоды 4 г.	2
12	Жимолость Амфора	до 1,5	Вкус ягод кисло-сладкий, десертный, с брусничным привкусом. Плоды 1,2-3 г.	2
13	Голубика Bluecrop	1,3-2	Вкус кисло-сладкий, со слабым ароматом. Плоды 1,4-2 г.	3
14	Малина Геракл	1,5-2	С кисло-сладким вкусом, выраженным малиновым ароматом. Ягоды 6-10 г.	6
15	Малина ремонтантная Брянское диво	1,5-1,8	Вкус сладкий с небольшой кислинкой. Ягоды 5-6 г.	6
16	Ежевика Black Satin	1,2	Кисло-сладкая, при перезревании пресно-сладкая. Ягода 3,5-4 г.	12
17	Виноград Bianca	-	Мякоть сочная. Вкус простой, с небольшим ароматом. Гроздь 140-150 г.	3
18	Виноград Lidia –тр. укрытия на зиму	-	Мякоть сочная, сладкая, имеет земляничный аромат. Гроздь 100-110 г.	3
19	Земляника Купчиха Fragaria sps.	0,3	Мягкая, сочная. Вкус сладкий, десертный. Аром. сильный, земляничный. Ягода 15-17 г.	20
20	Земляника Honeoye	0,3	Вкус ягод кисло-сладкий, освежающий. Ягода 10-12 г.	20


Ассортиментная ведомость				
№	Наименование – теневой цветник	h	Норма на м ²	кол.
42	Арункус двудомный Aruncus dioicus	0,8-1,2	1-5	14
43	Дицентра Dicentra spectabilis	0,6-0,8	1-3	8
44	Щитовник мужской Dryopteris filix-mas	0,7	3-5	50
45	Герань лесная Mayflower	0,35-0,45	20-30	30
46	Бруннера Alexander's Great	0,3-0,4	15	50
47	Бруннера Jack Frost	0,2-0,3	20	85

				Сад "В гармонии с природой"		
				Проект благоустройства в Курской области		
Должн	ФИО	Подп.	Дата	Курский р-н, хутор Зубков	Стадия	Лист
ЛД	Шабаanova М.А. Серикова А.С.		19.06.2023			Листов
				Ассортиментная ведомость	Ландшафтная студия РОЗМАРИН	





Дендроплан

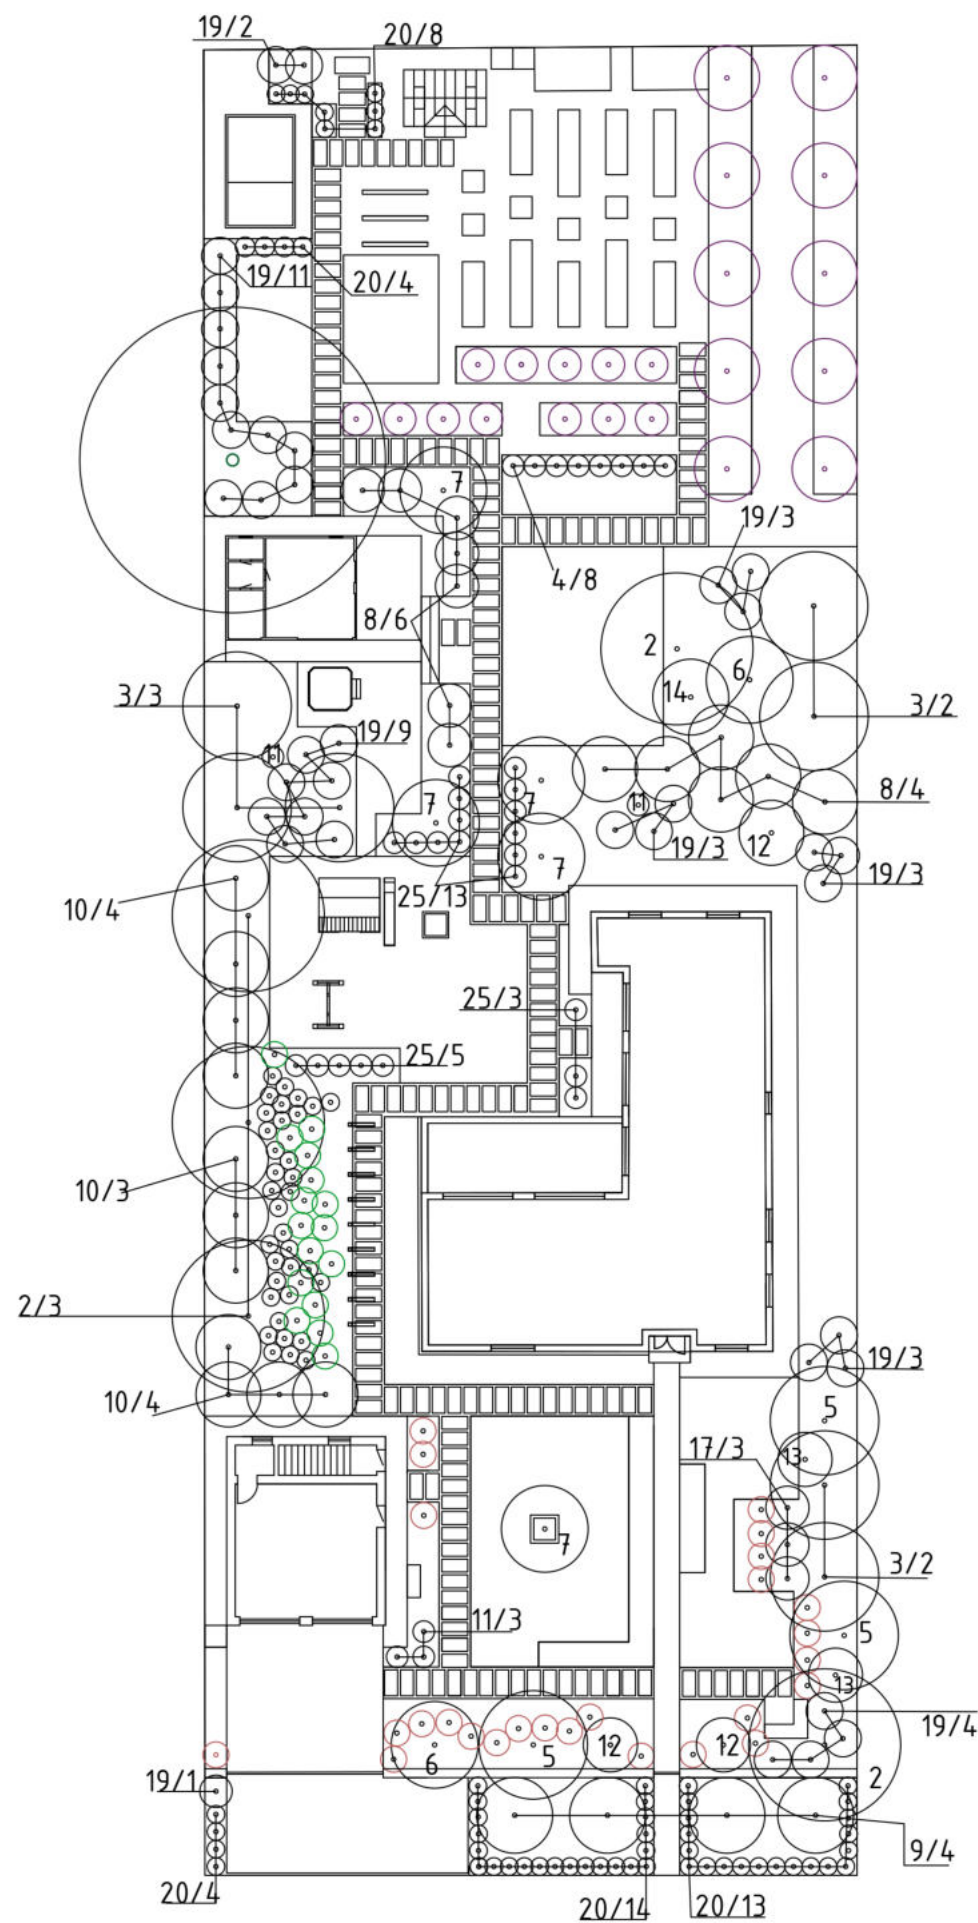

Ассортиментная ведомость деревьев и кустарников

№	Наименование – деревья и кустарники	h	Норма на м ²	март	апр.	май	июнь	июль	авг.	сент.	кол.
1	Сосна обыкновенная Pinus sylvestris	20	7-10φ								1
2	Клен серебристый Acer saccharinum	15-20	12-15φ								5
3	Сосна ч.авст. Pinus nigra var. austriaca	до 15	7-8								7
4	Туя западная Brabant	до 10	3-4φ								8
5	Сирень амурская Syringa amurensis	6-10	6φ								3
6	Боярышник сливолистный	5-7	4φ								2
7	Ирга Ламарка Ballerina	5	4φ								5
8	Сосна горная Pinus mugo	5	1-2φ								10
9	Сумах уксусный Rhus typhina	3-5(10)	3,5φ								4
10	Бересклет ев. Euonymus europaeus	3-4	3φ								11
11	Можжевельник скальный Блю Эрроу	3-4	1φ								5
12	Сосна обыкновенная Watereri	3-3,5	3φ								3
13	Сирень обыкновенная Ami Schott	3	2,5φ								2
14	Бересклет сах. Euonymus sachalinensis	2-2,5	2-3φ								1
15	Спирея серая Grefsheim	2	2φ								1
16	Можжевельник казацкий Mas	1,5-2	3,5φ								2
17	Скупия кожаная Young Lady	1,5-2	1,5-2φ								4
18	Гортензия древ. Pink Annabelle 2	1,5	1,2φ								25
19	Рябинник рябинолистный Sem	1,5	3φ								37
20	Спирея японская Double Play Artisan	0,9	0,9φ								51
21	Стефанандра Crispa	0,5	1,5φ								16
22	Можж.гор. Andorra Compacta	0,3-0,4	1-2φ								9
25	Роза Golden Zest	1-1,2	1								21

Условные обозначения:

- Стефанандра Crispa
- Спирея японская Gepsai
- Гортензия древ. Pink Annabelle 2
- Плодовые деревья и кустарники

Примечания:

19/3 – номер растения в ассортиментной ведомости / количество растений


№ – номер растения в ассортиментной ведомости

				Сад "В гармонии с природой"		
				Проект благоустройства в Курской области		
Должн	ФИО	Подп.	Дата	Курский р-н, хутор Зубков	Стадия	Лист
ЛД	Шаданова М.А. Серикова А.С.		19.06.2023			Листов
				Дендроплан		Ландшафтная студия РОЗМАРИН





Посадочный чертеж

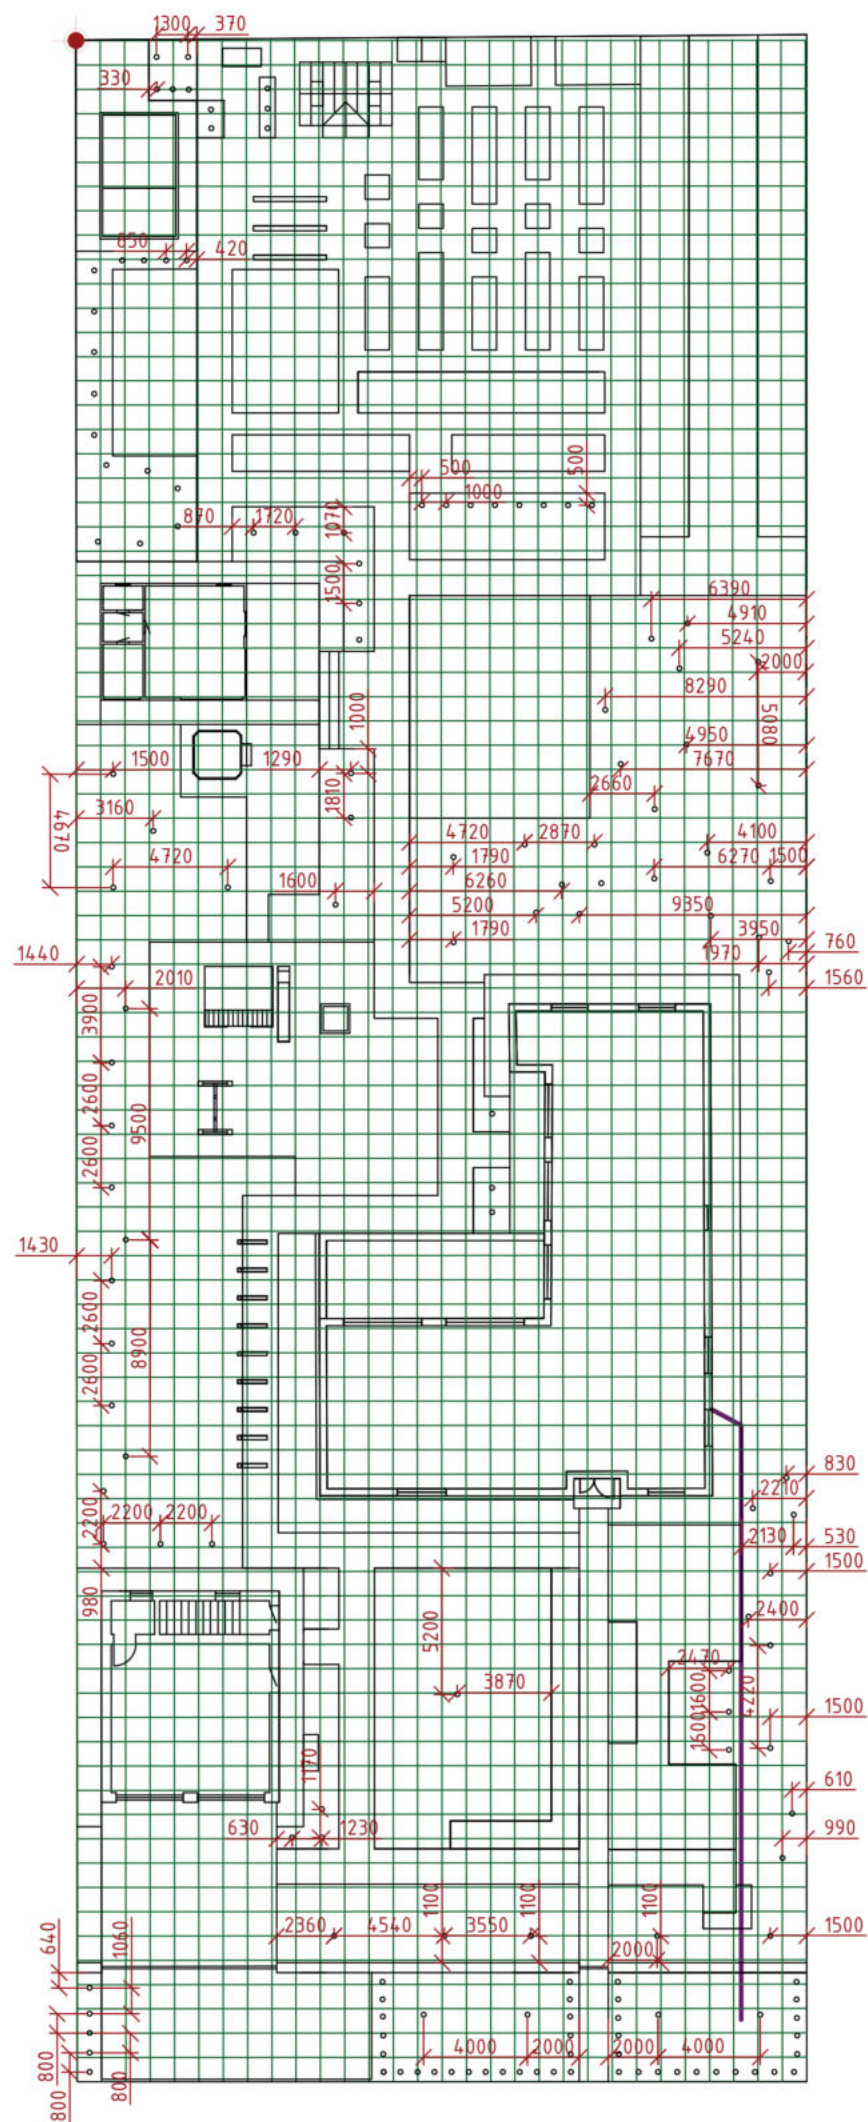

Условные обозначения:

- Размеры
- Посадочные ямы
- Точка отсчета размерной сетки
- Подземные коммуникации
- Сетка квадратов размером 1*1 м

Примечания:

- 1 Единица измерения 1000мм
- 2 Неточности в размерах регулируются при авторском надзоре
- 3 Размещение растений на участке производится в присутствии представителя проектной организации
- 4 На плане указаны посадочные ямы деревьев и кустарников
- 5 Работать с посадочным чертежом совместно с дендропланом

				Сад "В гармонии с природой"			
				Проект благоустройства в Курской области			
Должн	ФИО	Подп.	Дата	Курский р-н,хутор Зубков	Стадия	Лист	Листов
ЛД	Шабанова М.А. Серикова А.С.		19.06.2023				
				Посадочный чертеж	Ландшафтная студия		
					РОЗМАРИН		
							



Дендроальбом



Сосна обыкновенная
Pinus sylvestris



Сосна ч.авст. Pinus
nigra var. austriaca



Туя западная
Brabant



Можжевельник скальный
Блю Эрроу



Сосна обыкновенная
Watereri



Можжевельник
казацкий Mas



Можж.горизонтальный
Andorra Compacta



Сосна горная
Pinus mugo

				Сад "В гармонии с природой"			
				Проект благоустройства в Курской области			
Должн	ФИО	Подп.	Дата	Курский р-н,хутор Зубков	Стадия	Лист	Листов
ЛД	Шаданова М.А. Серикова А.С.		19.06.2023				
				Дендроальбом	Ландшафтная студия РОЗМАРИН		

Дендроальбом



Клен серебристый
Acer saccharinum



Сирень амурская *Syringa amurensis*



Боярышник сливолистный



Ирга Ламарка *Ballerina*



Бересклет европейский
Euonymus europaeus



Сирень обыкновенная
Ami Schott



Бересклет сах.
Euonymus sachalinensis

				Сад "В гармонии с природой"		
				Проект благоустройства в Курской области		
Должн	ФИО	Подп.	Дата	Курский р-н, хутор Зубков	Стадия	Лист
ЛД	Шаданова М.А.		19.06.2023			Листов
	Серикова А.С.			Дендроальбом	Ландшафтная студия РОЗМАРИН	



Дендроальбом



Скумпия кожевенная
Young Lady



Гортензия древ.
Pink Annabelle 2



Рябинник рябинолистный
Sem



Спирея серая Grefsheim




Спирея японская
Double Play Artisan



Стефанандра Crispa

				Сад "В гармонии с природой"		
				Проект благоустройства в Курской области		
Должн	ФИО	Подп.	Дата	Курский р-н,хутор Зубков	Стадия	Лист
ЛД	Шаданова М.А.		19.06.2023			Листов
	Серикова А.С.			Дендроальбом	Ландшафтная студия РОЗМАРИН	



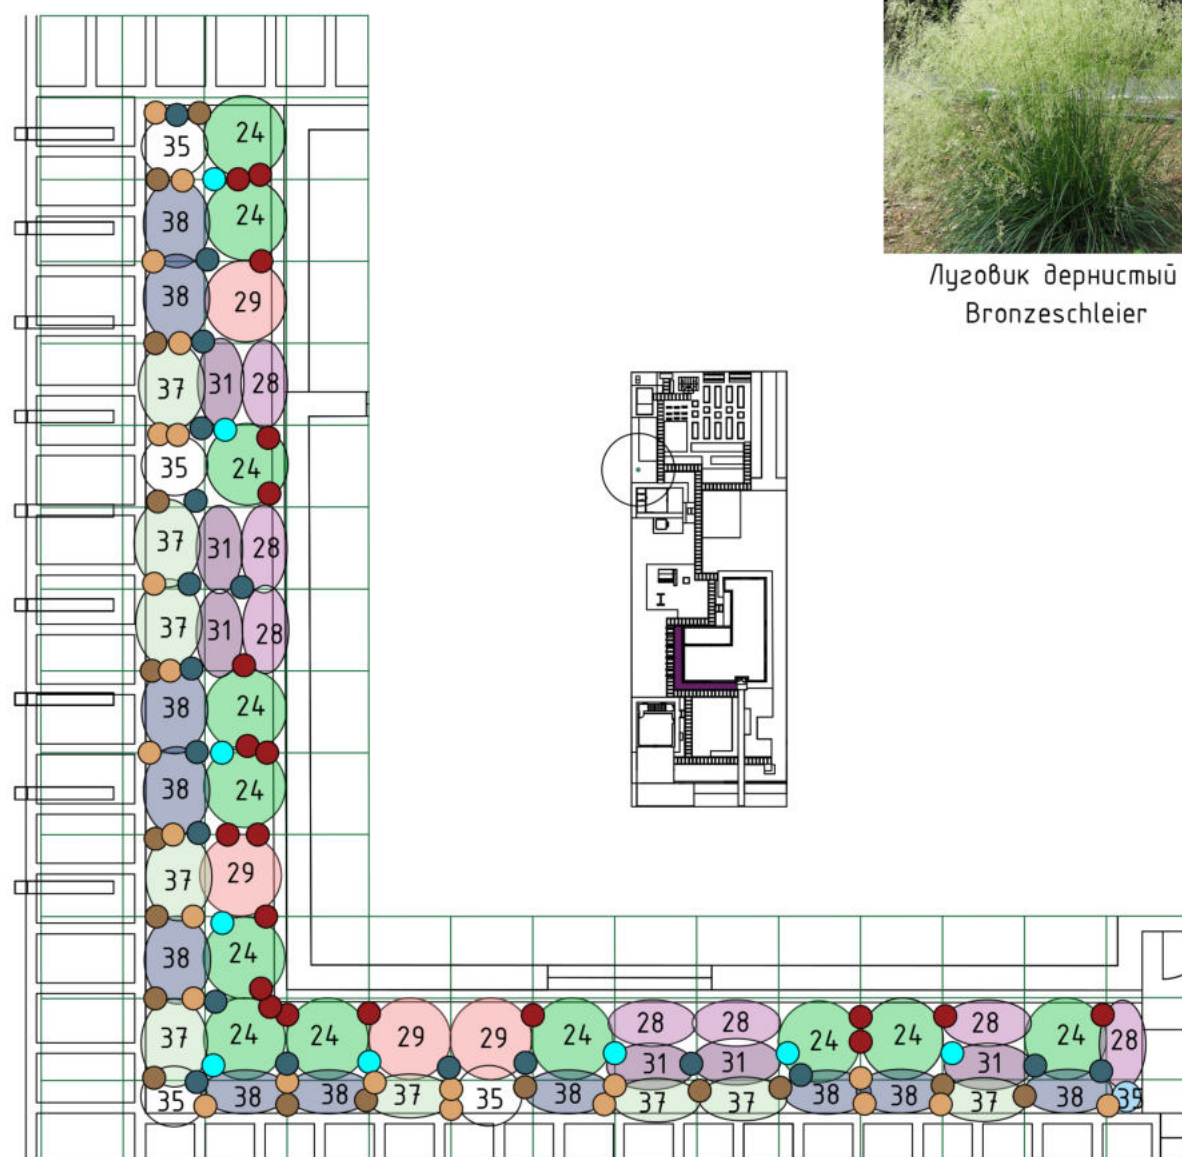

Лuzовик дернистый
Bronzeschleier



Лук декоративный
Globemaster



Perovskia atriplicifolia
Little Spire



Пион Боул оф
Бьюти




Кровохлебка
Pink Tanna



Пеннисетум
Little Bunny




Душица Margeritha

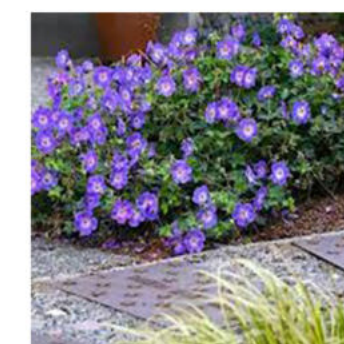

Герань гибридная
Rozanne




Бадан сердцелистный
Baby Doll

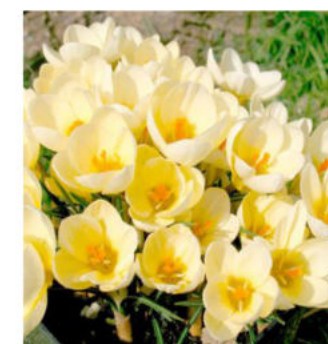

Крокус Cream Beauty



Мускари
гроздевидный
Альбум

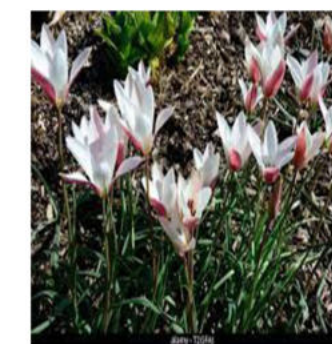

Тюльпан Clusiana
Lady Jane

Примечания:






Размерная сетка 1000*1000 мм

Номер растения в таблице соответствует номеру растения в ассортиментной ведомости.

№	Наименование	h	Норма на м ²	март	апр.	май	июнь	июль	авг.	сент.	кол.
24	Лuzовик дернистый Bronzeschleier	1.7	2								24
27	Лук декоративный Globemaster	0.8	9								9
28	Кровохлебка Pink Tanna	0.6-0.9	5								21
29	Пион Боул оф Бьюти	0.9	2								8
31	Perovskia atriplicifolia Little Spire	0.6	3								12
34	Душица Margeritha	0.5	10								40
35	Герань гибридная Rozanne	0.4	4-6								18
37	Пеннисетум Little Bunny	0.2-0.3	4-7								36
38	Бадан сердцелистный Baby Doll	0.2	6-9								55
39	Мускари гроздевидный Альбум	0.15									21
40	Крокус Cream Beauty	0.08-0.1									21
41	Тюльпан Clusiana Lady Jane	0.2									21

				Сад "В гармонии с природой"			
				Проект благоустройства в Курской области			
Должн	ФИО	Подп.	Дата				
ЛД	Шаданова М.А.		19.06.2023	Курский р-н, хутор Зубков			
	Серикова А.С.						

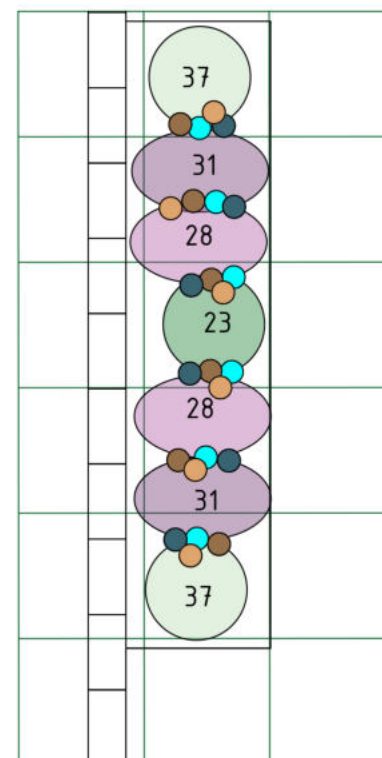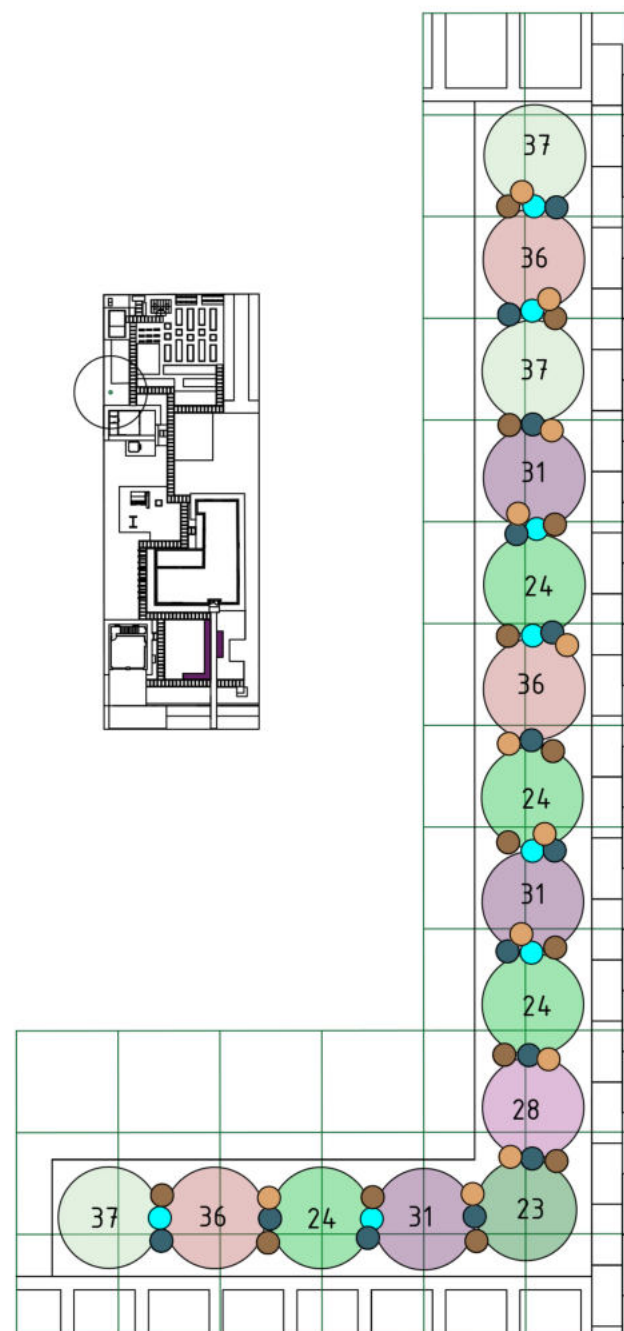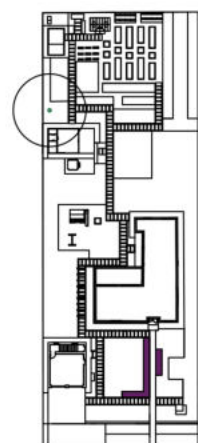

Мискантус sinensis
Gracillimus



Perovskia atriplicifolia
Little Spire



Лук декоративный
Globemaster




Кровохлебка
Pink Tanna



Пеннисетум
Little Bunny




Котовник Фассена
Dgortore

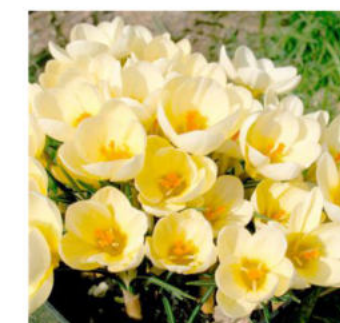

Крокус Cream Beauty



Мускари
гроздевидный
Альдум

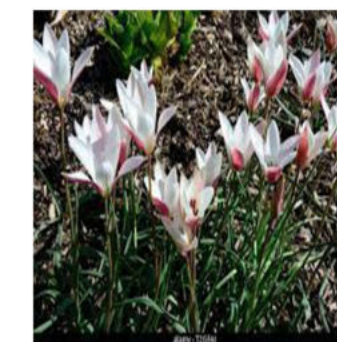

Тюльпан Clusiana
Lady Jane

Примечания:






Размерная сетка 1000*1000 мм

Номер растения в таблице соответствует номеру растения в ассортиментной ведомости.

№	Наименование	h	Норма на м ²	март	апр.	май	июнь	июль	авг.	сент.	кол.
23	Мискантус sinensis Gracillimus	2	1-2								4
24	Луговик дернистый Bronzeschleier	1.7	2								8
27	Лук декоративный Globemaster	0.8	9								14
28	Кровохлебка Pink Tanna	0.6-0.9	5								15
31	Perovskia atriplicifolia Little Spire	0.6	3								13
36	Котовник Фассена Dgortore	0.2-0.4	9								27
37	Пеннисетум Little Bunny	0.2-0.3	4-7								25
39	Мускари гроздевидный Альдум	0.15									20
40	Крокус Cream Beauty	0.08-0.1									20
41	Тюльпан Clusiana Lady Jane	0.2									20

				Сад "В гармонии с природой"		
				Проект благоустройства в Курской области		
Должн	ФИО	Подп.	Дата	Курский р-н, хутор Зубков		
ЛД	Шаданова М.А.		19.06.2023			
	Серикова А.С.			Схема цветника 2		
				Ландшафтная студия РОЗМАРИН		



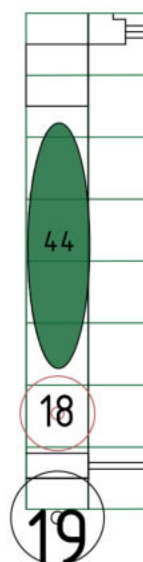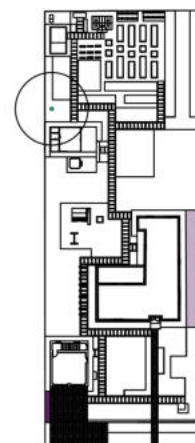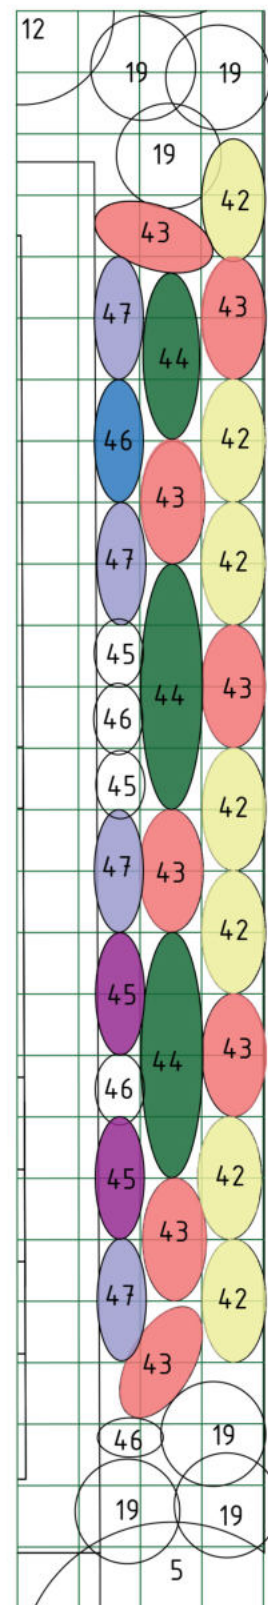

Арункус двудомный
Aruncus dioicus



Дицентра
Dicentra spectabilis



Герань лесная Mayflower



Бруннера
Jack Frost



Бруннера
Alexander's Great



Щитовник мужской
Dryopteris filix-mas

Примечания:





Размерная сетка 1000*1000 мм

Номер растения в таблице соответствует номеру растения в ассортиментной ведомости.

№	Наименование - теневой цветник	h	Норма на м ²	март	апр.	май	июнь	июль	авг.	сент.	кол.
42	Арункус двудомный Aruncus dioicus	0.8-1.2	1-5								14
43	Дицентра Dicentra spectabilis	0.6-0.8	1-3								8
44	Щитовник мужской Dryopteris filix-mas	0.7	3-5								50
45	Герань лесная Mayflower	0.35-0.45	4-6								30
46	Бруннера Alexander's Great	0.3-0.4	15								50
47	Бруннера Jack Frost	0.2-0.3	20								85

				Сад "В гармонии с природой"		
				Проект благоустройства в Курской области		
Должн	ФИО	Подп.	Дата	Курский р-н, хутор Зубков		
ЛД	Шабанова М.А.		19.06.2023	Стадия	Лист	Листов
	Серикова А.С.					
				Цветник 3		
				Ландшафтная студия РОЗМАРИН		



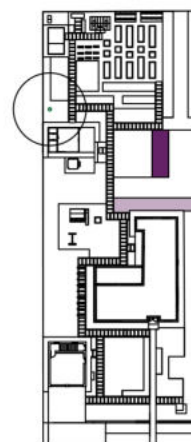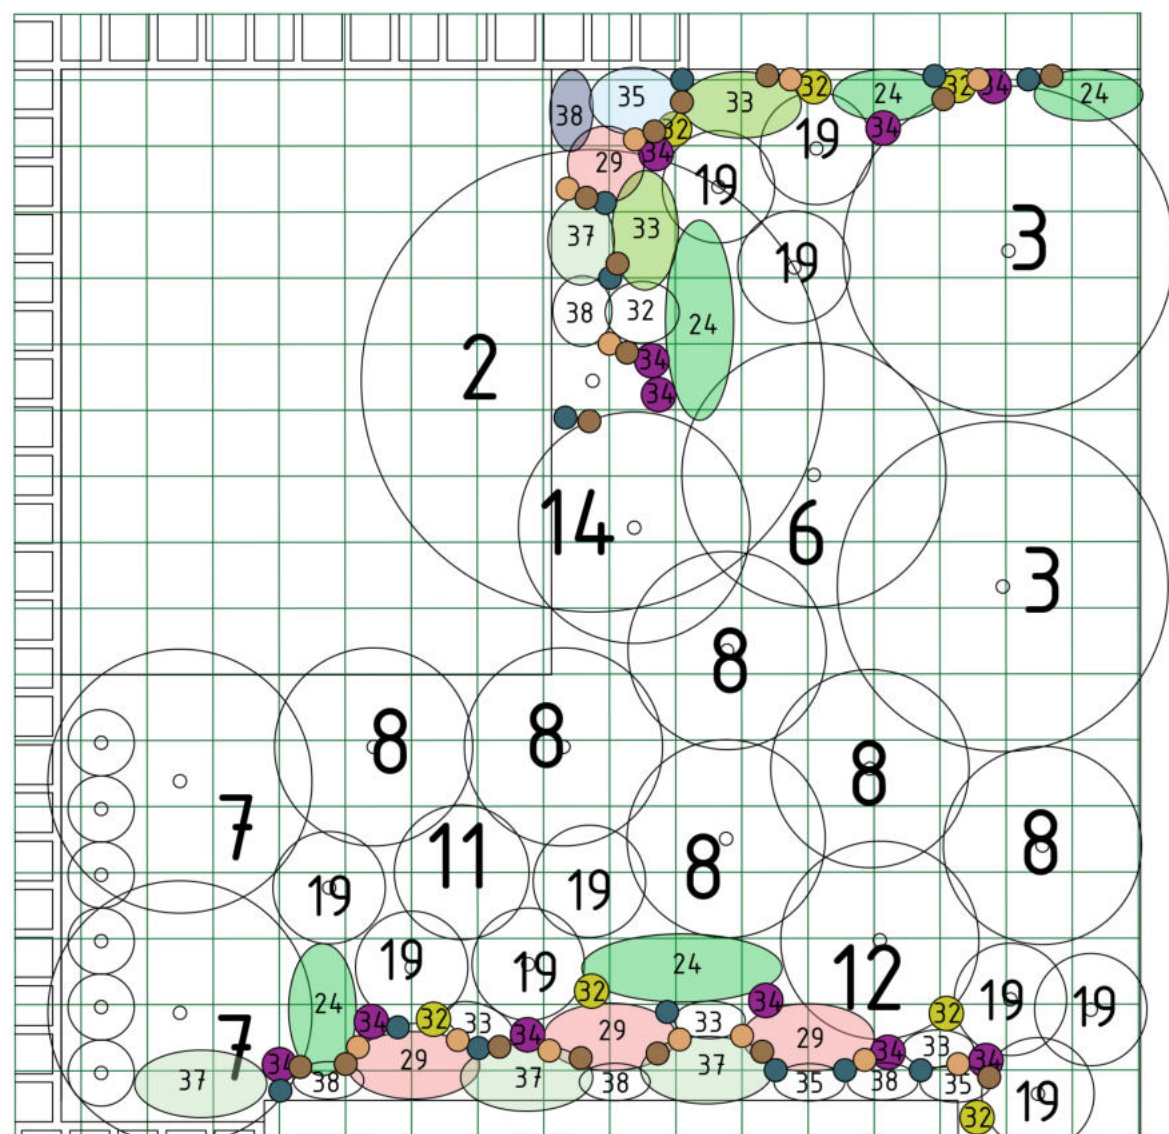


Луговик дернистый
Bronzeschleier



Пион Бойл оф
Бьюти



Ячмень гривастый
Hordeum jubatum

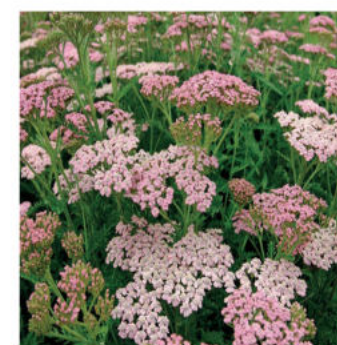

Тысячелистник
Ending Blue



Душица Margeritha



Пеннисетум
Little Bunny



Бадан сердцелистный
Baby Doll



Герань гибридная
Rozanne



Тюльпан Clusiana
Lady Jane



Крокус Cream Beauty



Мускари гроздевидный Альбум

Примечания:





Размерная сетка 1000*1000 мм

Номер растения в таблице соответствует номеру растения в ассортиментной ведомости.

№	Наименование	h	Норма на м ²	март	апр.	май	июнь	июль	авг.	сент.	кол.
24	Луговик дернистый Bronzeschleier	1.7	2								20
29	Пион Бойл оф Бьюти	0.9	2								14
32	Тысячелистник Ending Blue	0.4-0.6	6-9								27
33	Ячмень гривастый Hordeum jubatum	0.5	9-11								25
34	Душица Margeritha	0.5	10								33
35	Герань гибридная Rozanne	0.4	4-6								12
37	Пеннисетум Little Bunny	0.2-0.3	4-7								49
38	Бадан сердцелистный Baby Doll	0.2	6-9								30
39	Мускари гроздевидный Альбум	0.15									18
40	Крокус Cream Beauty	0.08-0.1									18
41	Тюльпан Clusiana Lady Jane	0.2									18

				Сад "В гармонии с природой"			
				Проект благоустройства в Курской области			
Должн	ФИО	Подп.	Дата	Курский р-н, хутор Зубков			
ЛД	Шаданова М.А.		19.06.2023	Стадия	Лист	Листов	
	Серикова А.С.						
				Цветник 4		Ландшафтная студия РОЗМАРИН	

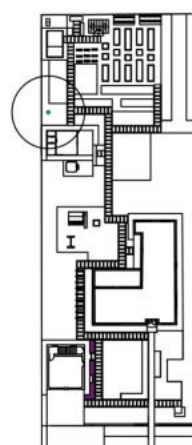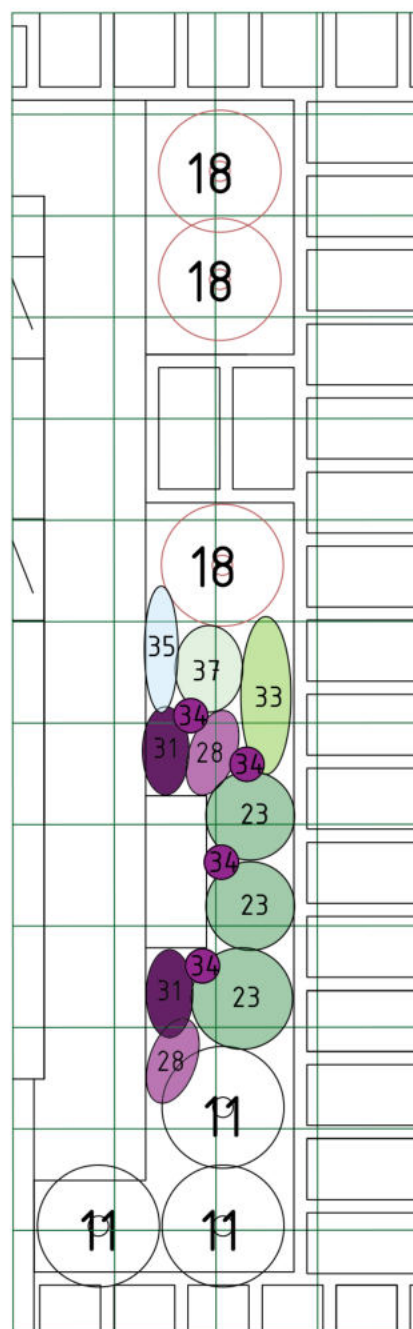

Мискантус sinensis
Gracillimus



Ячмень гривастый
Hordeum jubatum



Пеннисетум
Little Bunny




Perovskia atriplicifolia
Little Spire



Крокохлебка
Pink Tanna



Душица Margeritha

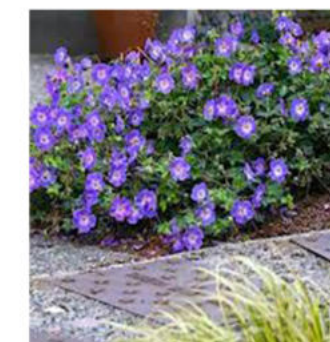

Герань гибридная
Rozanne

Примечания:





Размерная сетка 1000*1000 мм

Номер растения в таблице соответствует номеру растения в ассортиментной ведомости.

№	Наименование	h	Норма на м ²	март	апр.	май	июнь	июль	авг.	сент.	кол.
23	Мискантус sinensis Gracillimus	2	1-2								6
28	Крокохлебка Pink Tanna	0.6-0.9	5								5
31	Perovskia atriplicifolia Little Spire	0.6	3								4
33	Ячмень гривастый Hordeum jubatum	0.5	9-11								10
34	Душица Margeritha	0.5	10								12
35	Герань гибридная Rozanne	0.4	4-6								5
37	Пеннисетум Little Bunny	0.2-0.3	4-7								4

				Сад "В гармонии с природой"		
				Проект благоустройства в Курской области		
Должн	ФИО	Подп.	Дата	Курский р-н, хутор Зубков	Стадия	Лист
ЛД	Шабанова М.А.		19.06.2023			Листов
	Серикова А.С.			Цветник 5	Ландшафтная студия РОЗМАРИН	

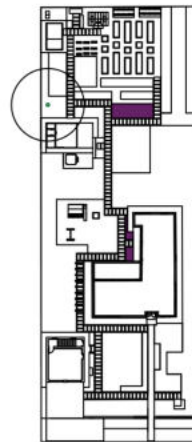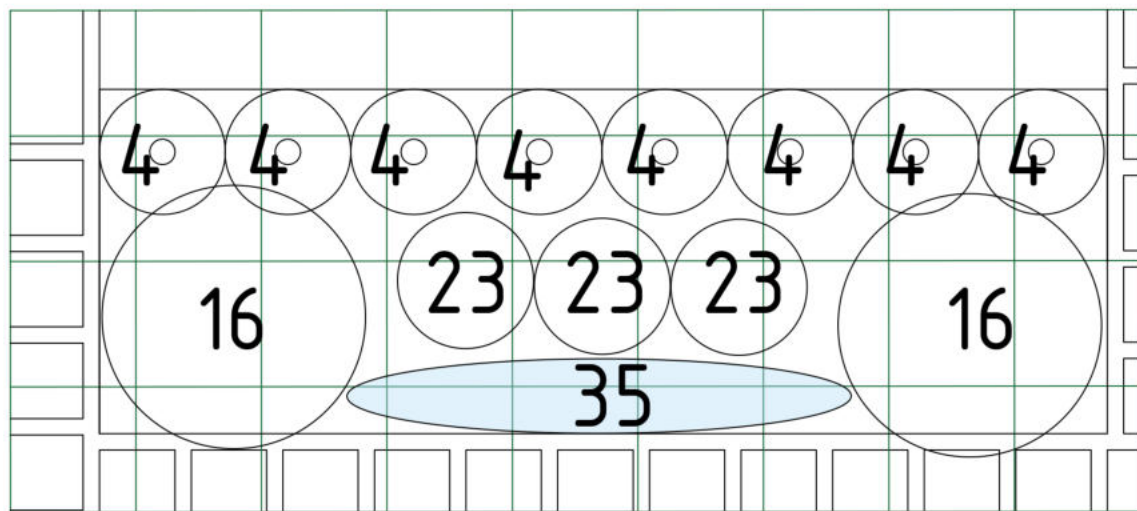

Туя западная Brabant



Можжевельник казацкий Mas



Мискантус sinensis Gracillimus



Роза Golden Zest




Пеннисетум Little Bunny




Душица Margeritha

№	Наименование	h	Норма на м ²	март	апр.	май	июнь	июль	авг.	сент.	кол.
4	Туя западная Brabant	до 10	3-4φ								8
16	Можжевельник казацкий Mas	1,5-2	3.5φ								2
23	Мискантус sinensis Gracillimus	2	1-2								3
37	Пеннисетум Little Bunny	0.2-0.3	4-7								10

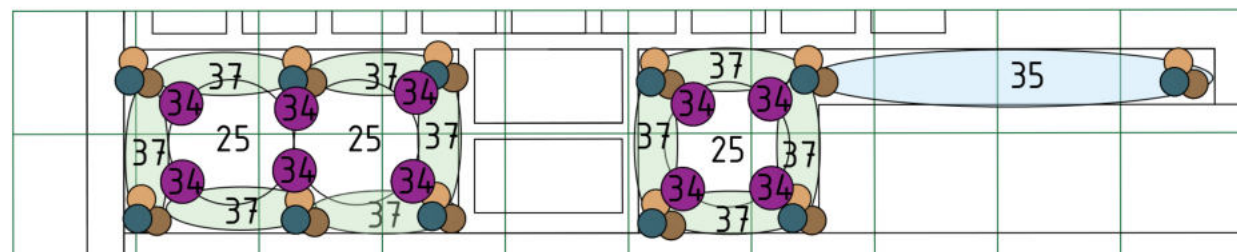

Герань гибридная Rozanne

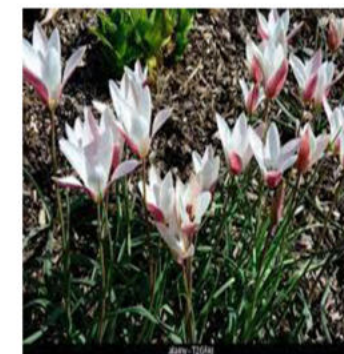

Тюльпан Clusiana Lady Jane



Крокус Cream Beauty



Мускари гроздевидный Альбум

№	Наименование	h	Норма на м ²	март	апр.	май	июнь	июль	авг.	сент.	кол.
25	Роза Golden Zest	1-1.2	1								3
34	Душица Margeritha	0.5	10								50
35	Герань гибридная Rozanne	0.4	4-6								12
37	Пеннисетум Little Bunny	0.2-0.3	4-7								25
39	Мускари гроздевидный Альбум	0.15									11
40	Крокус Cream Beauty	0.08-0.1									11
41	Тюльпан Clusiana Lady Jane	0.2									11



Примечания:



Размерная сетка 1000*1000 мм

Номер растения в таблице соответствует номеру растения в ассортиментной ведомости.

				Сад "В гармонии с природой"			
				Проект благоустройства в Курской области			
Должн	ФИО	Подп.	Дата	Курский р-н, хутор Зубков			
ЛД	Шабанова М.А. Серикова А.С.		19.06.2023				
				Цветник 6		Ландшафтная студия РОЗМАРИН	РОЗМАРИН

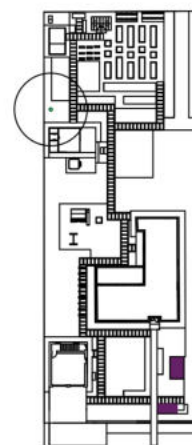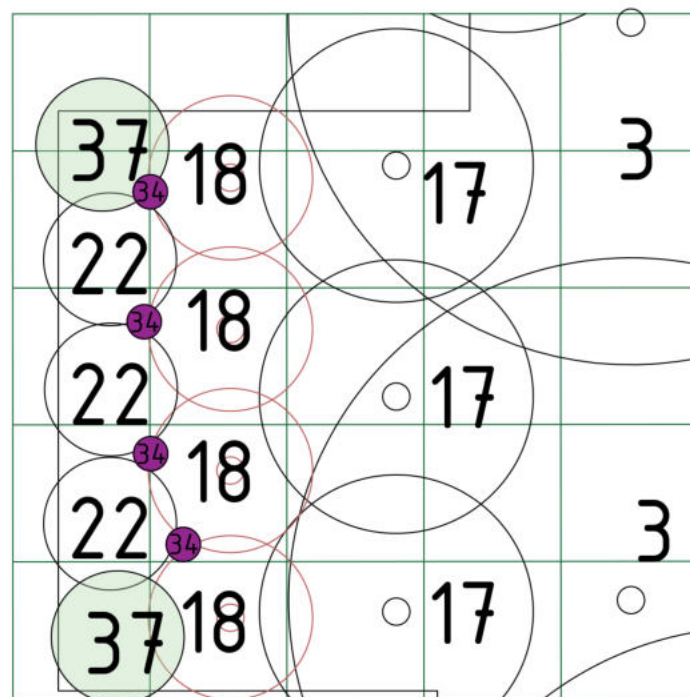

Скумпия кожевенная
Young Lady



Гортензия древ.
Pink Annabelle 2



Можж.гор. Andorra
Compacta



Пеннисетум
Little Bunny




Тюльпан Clusiana
Lady Jane



Крокус Cream Beauty



Мускари гроздевидный
Альбум

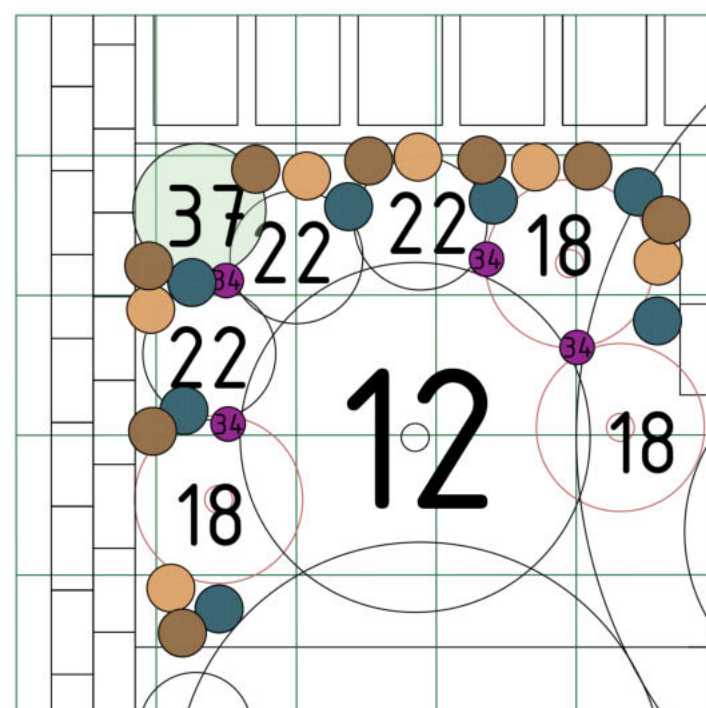

Примечания:





Размерная сетка 1000*1000 мм

Номер растения в таблице ,соответствует номеру растения
в ассортиментной ведомости.

№	Наименование	h	Норма на м ²	март	апр.	май	июнь	июль	авг.	сент.	кол.
17	Скумпия кожевенная Young Lady	1,5-2	1,5-2φ								3
18	Гортензия древ. Pink Annabelle 2	1,5	1.2φ								7
22	Можж.гор. Andorra Compacta	0,3-0.4	1-2φ								6
34	Душица Margeritha	0.5	10								24
37	Пеннисетум Little Bunny	0.2-0.3	4-7								15
39	Мускари гроздевидный Альбум	0.15									7
40	Крокус Cream Beauty	0.08-0.1									7
41	Тюльпан Clusiana Lady Jane	0.2									7

				Сад "В гармонии с природой"		
				Проект благоустройства в Курской области		
Должн	ФИО	Подп.	Дата	Курский р-н,хутор Зубков		
ЛД	Шаданова М.А. Серикова А.С.		19.06.2023			
				Цветник 7		
				Ландшафтная студия РОЗМАРИН		




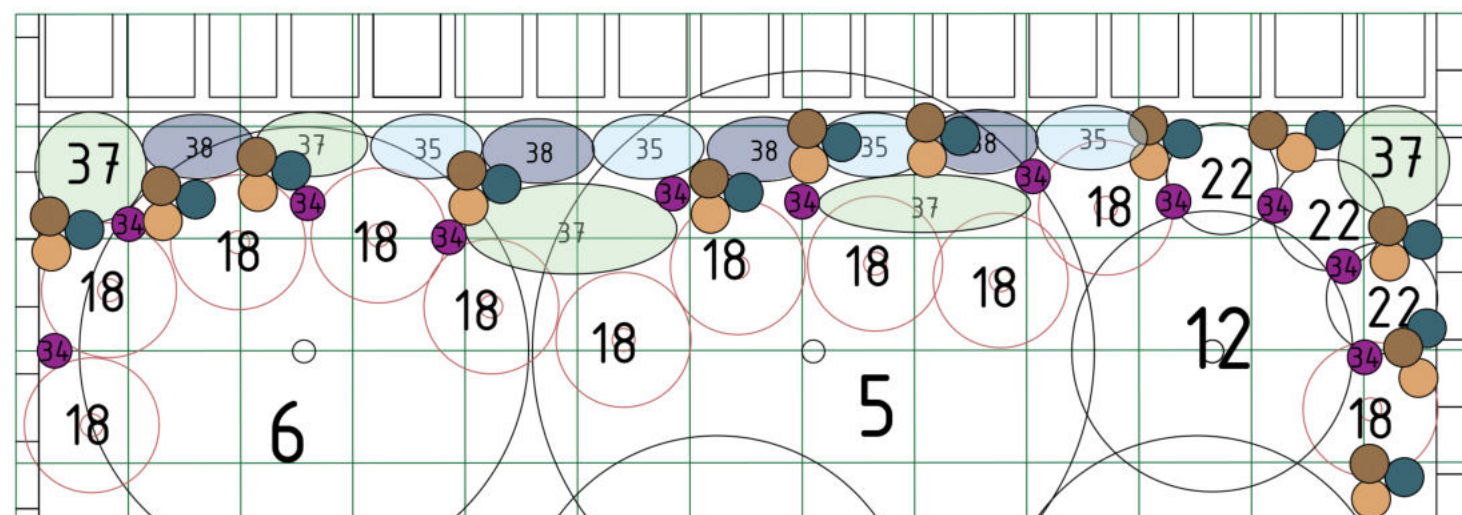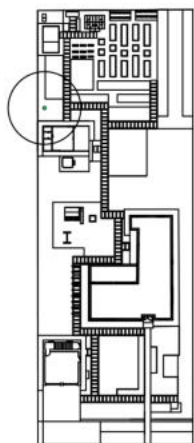

Гортензия древ.
Pink Annabelle 2



Можж.гор. Andorra
Compacta

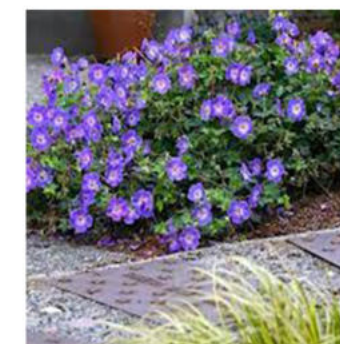

Герань гибридная
Rozanne




Пеннисетум
Little Bunny




Душица Margeritha



Бадан сердцелистный
Baby Doll

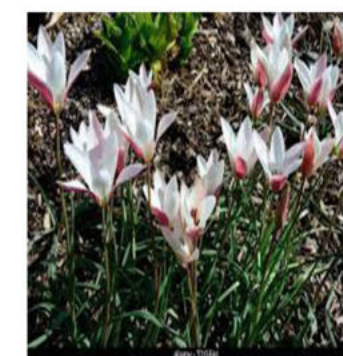

Тюльпан Clusiana
Lady Jane

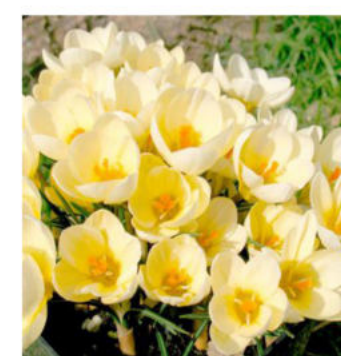

Крокус Great Beauty



Мускари гроздевидный
Альбум

Примечания:





Размерная сетка 1000*1000 мм

Номер растения в таблице ,соответствует номеру растения в ассортиментной ведомости.

№	Наименование	h	Норма на м ²	март	апр.	май	июнь	июль	авг.	сент.	кол.
18	Гортензия древ. Pink Annabelle 2	1,5	1.2φ								11
22	Можж.гор. Andorra Compacta	0,3-0.4	1-2φ								3
34	Душица Margeritha	0.5	10								33
35	Герань гибридная Rozanne	0.4	4-6								25
37	Пеннисетум Little Bunny	0.2-0.3	4-7								30
38	Бадан сердцелистный Baby Doll	0.2	6-9								16
39	Мускари гроздевидный Альбум	0.15									12
40	Крокус Great Beauty	0.08-0.1									12
41	Тюльпан Clusiana Lady Jane	0.2									12

				Сад "В гармонии с природой"		
				Проект благоустройства в Курской области		
Должн	ФИО	Подп.	Дата	Курский р-н,хутор Зубков	Стадия	Лист
ЛД	Шабанова М.А. Серикова А.С.		19.06.2023			Листов
				Цветник 8	Ландшафтная студия РОЗМАРИН	

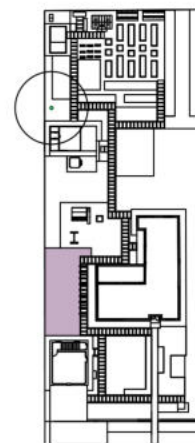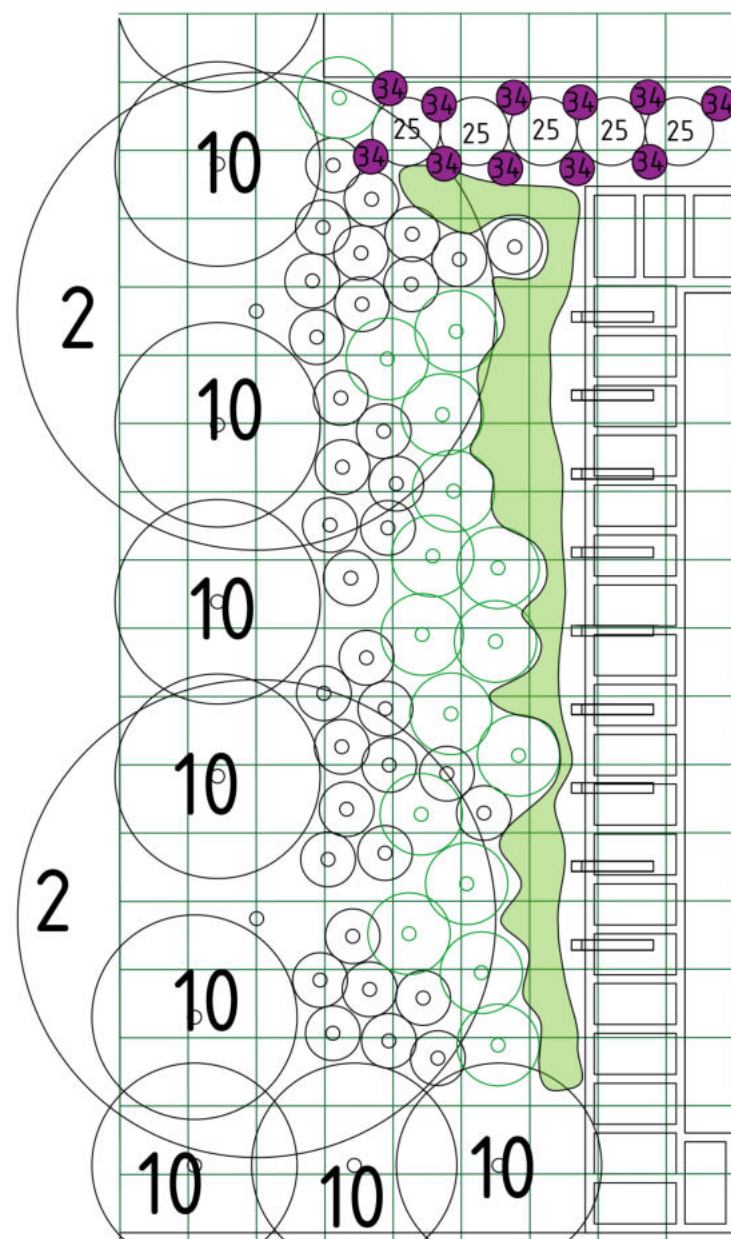

Роза Golden Zest



Ячмень гребастый
Hordeum jubatum



Душица Margeritha



Бересклет еб.
Euonymus europaeus



Спирея японская
Benrei



Стефанандра Crispa

Примечания:



Размерная сетка 1000*1000 мм


Номер растения в таблице ,соответствует номеру растения в ассортиментной ведомости.

Неточности в размерах регулируются при авторском надзоре.
Вынос размеров в натуру производится в присутствии представителя проектной организации .


№	Наименование	h	Норма на м ²	март	апр.	май	июнь	июль	авг.	сент.	кол.
2	Клен серебристый Acer saccharinum	15-20	12-15φ								2
10	Бересклет еб. Euonymus europaeus	3-4	3φ								8
20	Спирея японская Benrei	0.8	0.8φ								35
21	Стефанандра Crispa	0.5	1.5φ								16
25	Роза Golden Zest	1-1.2	1								5
33	Ячмень гребастый Hordeum jubatum	0.5	9-11								100
34	Душица Margeritha	0.5	10								33

				Сад "В гармонии с природой"		
				Проект благоустройства в Курской области		
Должн	ФИО	Подп.	Дата	Курский р-н,хутор Зубков	Стадия	Лист
ЛД	Шабанова М.А. Серикова А.С.		19.06.2023			Листов
				Цветник 9	Ландшафтная студия РОЗМАРИН	

Дендроплан

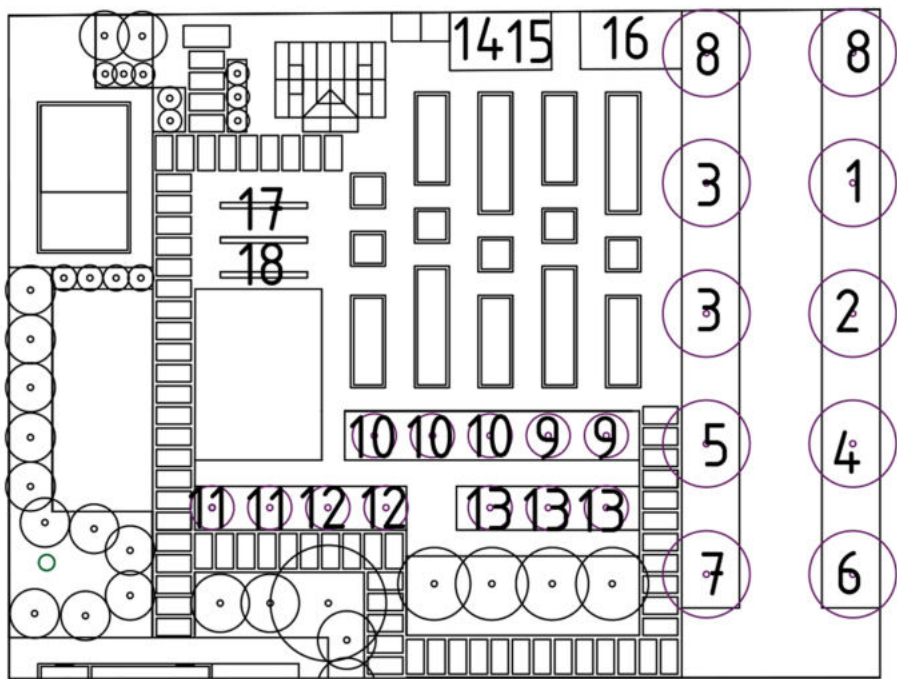

Посадочный чертеж

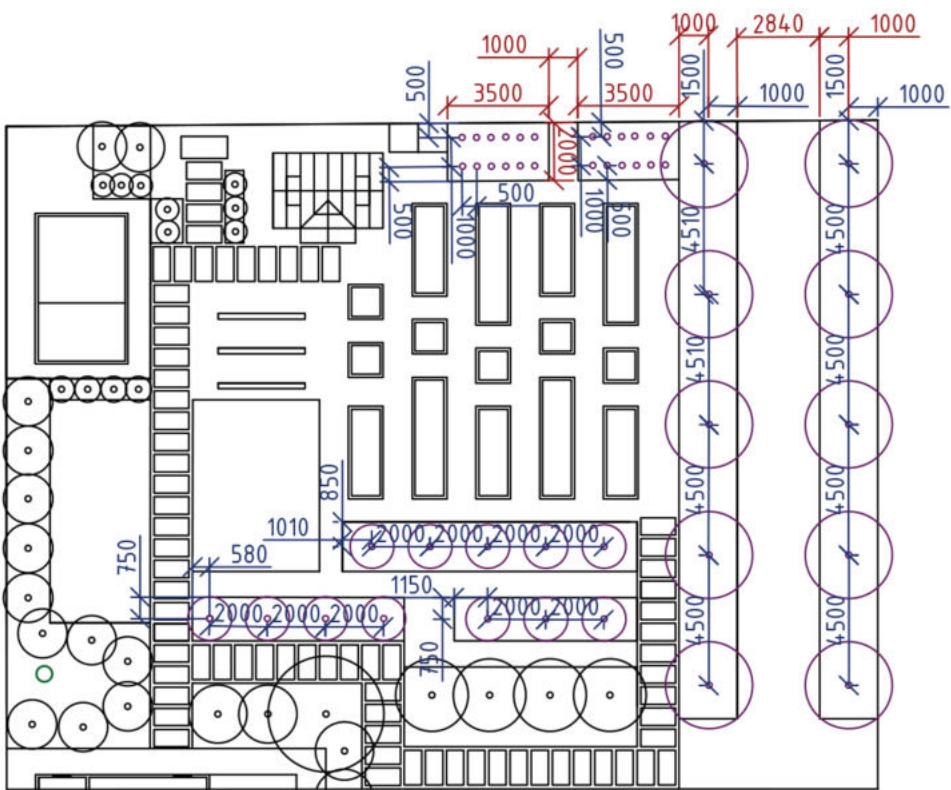

№	Наименование - плодовых деревьев и кустарников	h	Краткое описание	июнь	июль	авг.	сент.	окт.	шт.
1	Яблоня Лобо Malus domestica	4	Срок хранения – до 4 месяцев Сочная,кисло-сладкий.Плод 130-200гр.						1
2	Яблоня Орлик Malus domestica	4	Срок хранения – до 4 месяцев Сочный,кисло-сладкий.Плод 135-150г						1
3	Яблоня Лизол Malus domestica	3.5	Срок хранения – до 5 месяцев Кисло-сладкий.Плод 150-450г.						2
4	Черешня Овстуженка Prunus avium	3-3.5	Мякоть и сок темно-красные.Плоды сочные, сладкие.Плод 4-6гр.						1
5	Черешня Фатех Prunus avium	до 5	Вкус кисло-сладкий,мякоть плотная,сочная.Плод 4-6 гр.						1
6	Абрикос Лель	4-5	Вкус кисло-сладкий, очень гармоничный.Плод 20 гр.						1
7	Абрикос Царский	4-5	Вкус кисло-сладкий, с персиковым послевкусием.Плод 20 гр.						1
8	Грецкий орех	7	-----						2
9	Смородина кр. Натали Ribes rubrum	1	Вкус ягод кисло-сладкий, освежающий Ягоды 0,6-0,7 г						2
10	Смородина ч. Багура Ribes nigrum	до 1.5	Вкус кисло-сладкий Ягоды 1,1-1,5 г						3
11	Крыжовник Чернос. Ribes uva-crispa	до 1.5	Вкус кисло-сладкий с приятным ароматом и привкусом.Ягоды 4г						2
12	Жимолость Амфора	до 1.5	Вкус ягод кисло-сладкий, десертный, с брусничным привкусом.Плоды 1,2-3 г						2
13	Голубика Bluescor	1.3-2	Вкус кисло-сладкий, со слабым ароматом.Плоды 1,4-2г						3
14	Малина Геракл	1.5-2	С кисло-сладким вкусом,выраженным малиновым ароматом.Ягоды 6-10г						6
15	Малина ремонтантная Брянское диво	1.5-1.8	Вкус сладкий с небольшим кислинкой.Ягоды 5-6 г						6
16	Ежевика Black Satin	1.2	Кисло-сладкая, при перезревании пресно-сладкая.Ягода 3,5-4г						12
17	Виноград Bianca	-	Мякоть сочная. Вкус простой, с небольшим ароматом.Гроздь 140-150г						3
18	Виноград Lidia -тр. укрытия на зиму	-	Мякоть сочная, сладкая, имеет земляничный аромат.Гроздь 100-110 г						3
19	Земляника Купчиха Fragaria sps.	0.3	Мягкая,сочная.Вк.сладкий,десертный.Аром. сильный, земляничный.Ягода 15-17 г						20
20	Земляника Нонеуе	0.3	Вкус ягод кисло-сладкий, освежающий.Ягода 10-12 г						20

Примечания:


Неточности в размерах регулируются при авторском надзоре.
Вынос размеров в натуру производится в присутствии представителя проектной организации .

				Сад "В гармонии с природой"		
				Проект благоустройства в Курской области		
Должн	ФИО	Подп.	Дата	Курский р-н,хутор Зубков	Стадия	Лист
ЛД	Шаданова М.А.		19.06.2023			Листов
	Серикова А.С.			Плодовые деревья и кустарники	Ландшафтная студия РОЗМАРИН	
					РОЗМАРИН	

Рекомендации сортов винограда



Восторг

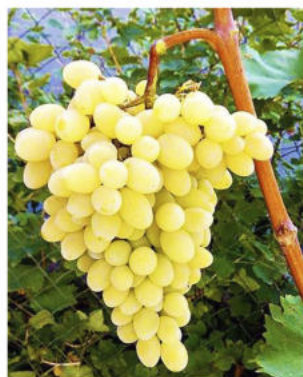

Августин



Марс



Алёшенькин



Агат донской



Левочумский
(для вина)



Платовский
белый



Юбилейный
кишмиш

Примечание:

Сажать методом заглубленной посадки на всю высоту одревесневшего побега, яма глубиной 50см. Первые 2года растет медленно. Выбираем самое солнечное место. Укрывать только в 1 год.

Примечание по посадке малины:


Остановить расползание корней малины по участку можно, установив механические преграды на пути ее корней. Для решения этой задачи подходит любой прочный плотный и негниющий материал без отверстий, через которые могут пробраться вездесущие корни. Посадки можно оградить с помощью плоских листов шифера, заглубив их в землю вокруг малинника не менее, чем на 50 см. Листы шифера устанавливают вертикально, внахлест, стыки лучше дополнительно обернуть полиэтиленом или проклеить скотчем. Для ограждения можно использовать и листовое железо. Но здесь есть нюанс: железо подвержено коррозии и через какое-то время надежность этого материала как преграды начнет снижаться.

Рекомендации по плодовому саду

Рекомендации для пряно-ароматического сада

№	Наименование	h	Шм. на м ²
1	Лаванда узколистная <i>Lavandula angustifolia</i> Hidcote	40	6
2	Мелисса лекарственная <i>Melissa officinalis</i>	30	7
3	Мята перечная <i>Mentha piperita</i> Chocolate	40-60	9
4	Мята перечная <i>Mentha piperita</i> Ananasminze	40	9
5	Тимьян лимоннопахнущий <i>Doone Valley</i>	30	11-16
6	Тимьян обыкновенный <i>Faustini</i>	25	11-16
7	Душица обыкновенная <i>Compactum</i>	15-20	9
8	Ромашка римская Кэнди	25	8-10
9	Земляника Лесная сказка	20	7
10	Шалфей лекарственный	75	9
11	Монарда <i>Marshall's Delight</i>	50-60	9
12	Розмарин <i>Simply Herbs</i>	30-50	4

Схема посадки пряных трав

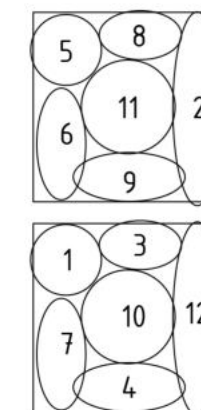

Рекомендации плодовых кустарников



Крыжовник Родник



Краснолавянский
крыжовник



Смородина Белка

				Сад "В гармонии с природой"		
				Проект благоустройства в Курской области		
Должн	ФИО	Подп.	Дата	Курский р-н, хутор Зубков	Стадия	Лист
ЛД	Шаданова М.А. Серикова А.С.		19.06.2023			Листов
				Рекомендации по плодовому саду		Ландшафтная студия РОЗМАРИН



Дендроальбом плодовых деревьев и кустарников




Яблоня Лобо
Malus domestica



Яблоня Орлик
Malus domestica




Яблоня Лугол
Malus domestica

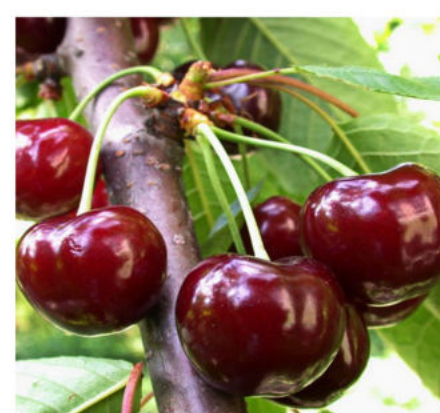

Черешня Овстуженка
Prunus avium



Черешня Фатех
Prunus avium

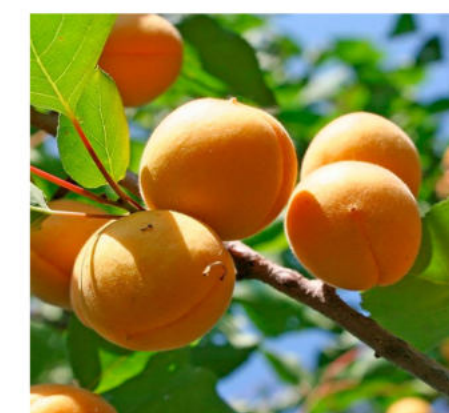

Абрикос Лель



Абрикос Царский



Смородина кр.
Натали Ribes rubrum



Смородина ч.
Базира Ribes nigrum



Крыжовник
Ribes uva-crispa



Жимолость Амфора



Голубика Bluecrop



Малина Геракл



Малина
Брянское диво



Ежевика
Black Satin



Виноград Bianca



Виноград Lidia




Земляника Купчиха



Земляника Непеор


				Сад "В гармонии с природой"		
				Проект благоустройства в Курской области		
Должн	ФИО	Подп.	Дата	Курский р-н, хутор Зубков	Стадия	Лист
ЛД	Шабанова М.А. Серикова А.С.		19.06.2023			Листов
				Дендроальбом плодовых деревьев и кустарников		Ландшафтная студия РОЗМАРИН



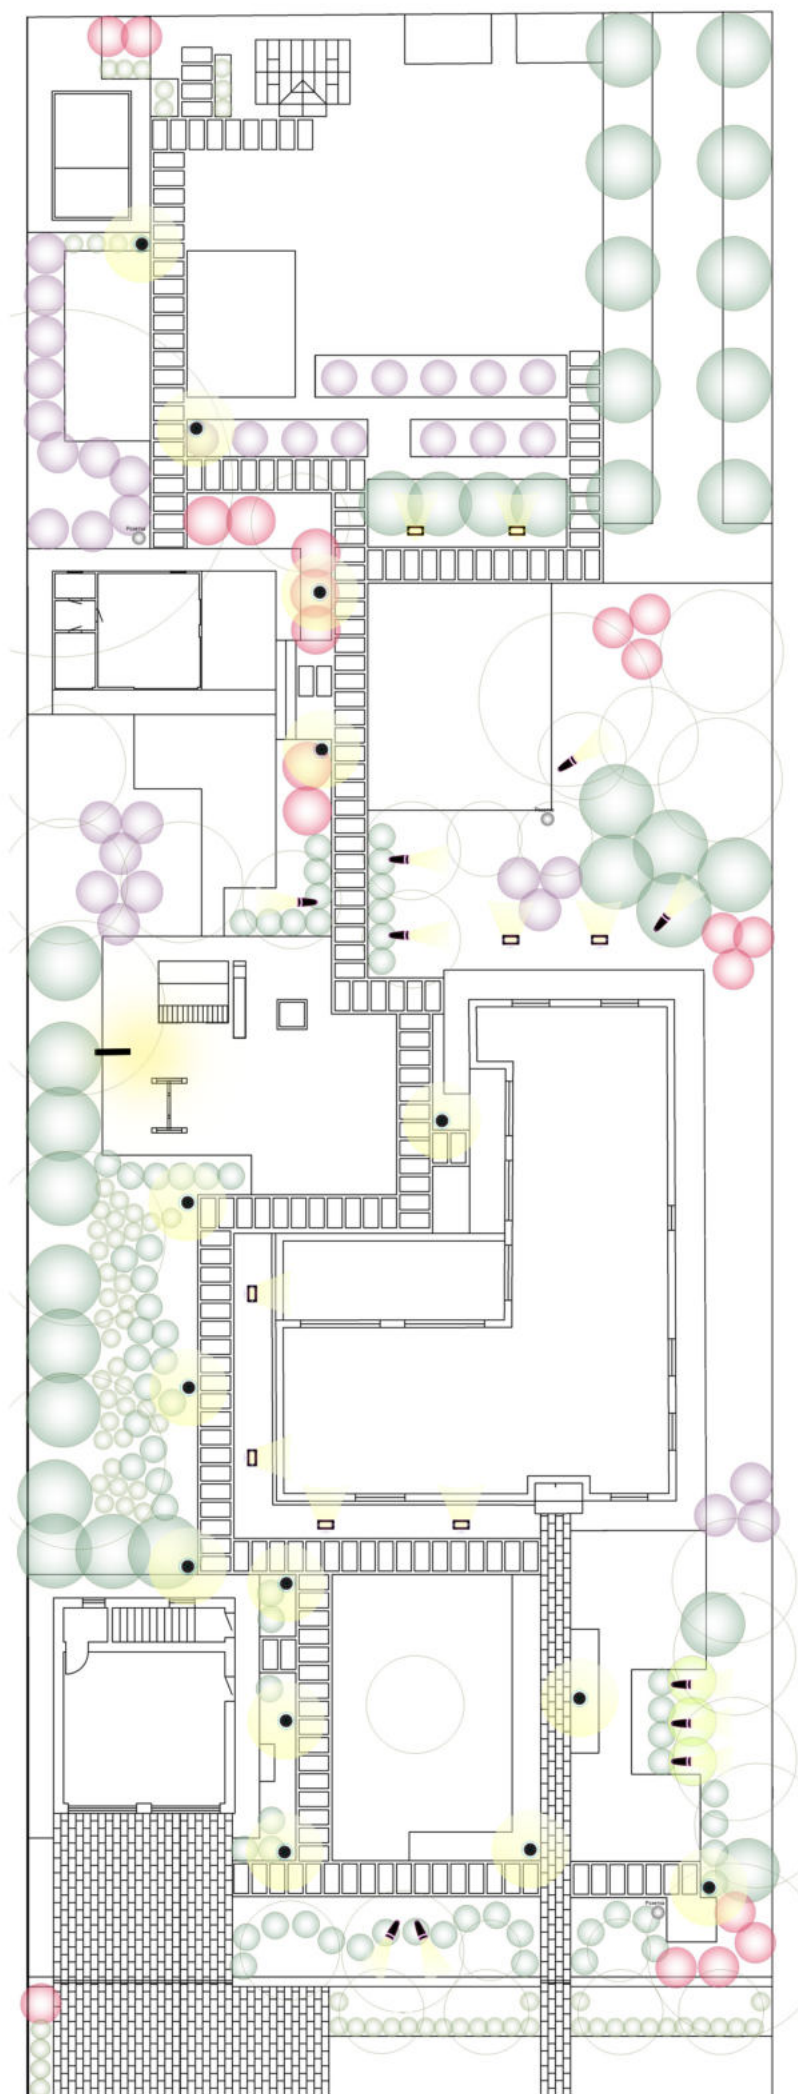

Условные обозначения


Кол-во	Символ	Наименование
14		LUMMONDO PL07 - 480
2		LUMMONDO WL03
6		LUMMONDO WL04
10		LUMMONDO SL02
3		LUMMONDO РОЗЕТКА SS02
1		Dartmoor Light 631-41/b-40

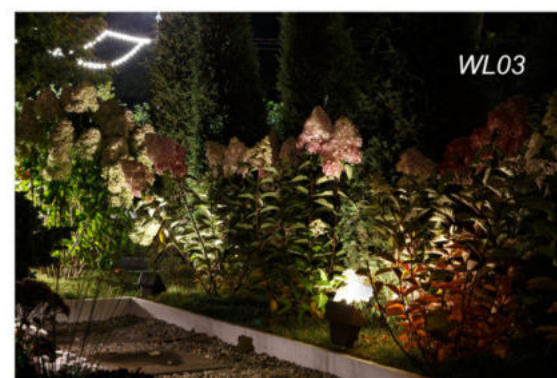

				Сад "В гармонии с природой"		
				Проект благоустройства в Курской области		
Должн	ФИО	Подп.	Дата	Курский р-н, хутор Зубков	Стадия	Лист
ЛД	Шаданова М.А. Серикова А.С.		19.06.2023			Листов
				Схема расстановки светильников	Ландшафтная студия РОЗМАРИН	



Схема размещения поливочных установок

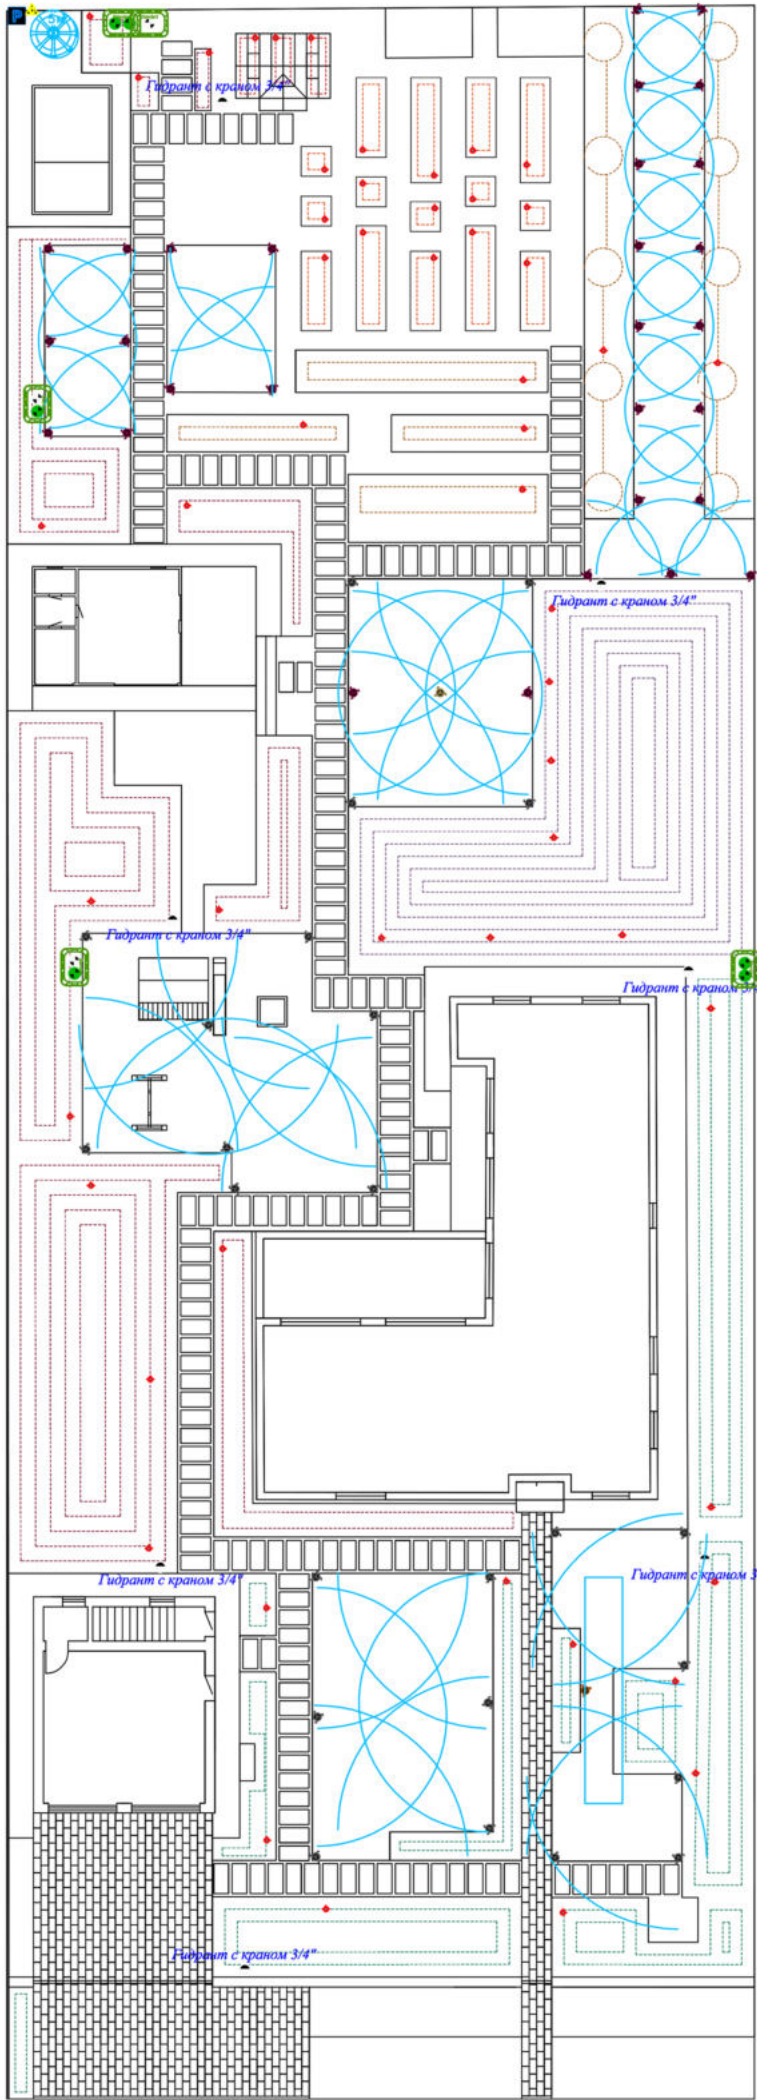


Условные обозначения:

- Дождеватель с форсункой
- Кран капельного полива
- Капельная трубка 16 мм
- Гидрант с краном 3/4"
- Электромагнитный клапан
- Электромагнитный клапан для капельного полива
- Бокс клапанный
- Блок управления
- Емкость
- Насос повышения давления



Бокс клапанный прямоугольный 12" POELSAN

Бренд	POELSAN
Высота	310 мм
Размер верхней части	385 мм x 255 мм
Размер нижней части	420 мм x 553 мм
Цвет корпуса	зеленый

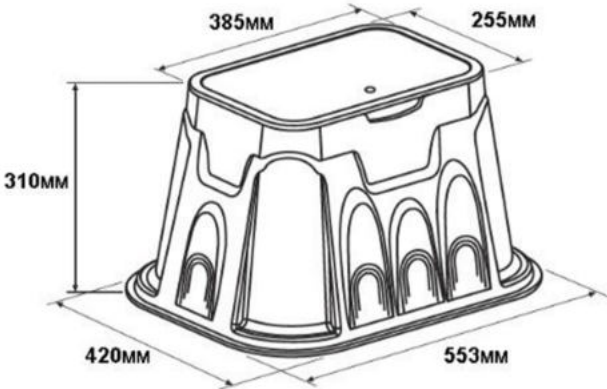

				Сад "В гармонии с природой"		
				Проект благоустройства в Курской области		
Должн	ФИО	Подп.	Дата	Курский р-н,хутор Зудков	Стадия	Лист
ЛД	Шаданова М.А. Серикова А.С.		19.06.2023			Листов
				Схема размещения поливочных установок	Ландшафтная студия РОЗМАРИН	

Эскиз ночного освещения



Условные обозначения

Кол-во	Символ	Наименование
14		LUMMONDO PL07 - 480
2		LUMMONDO WL03
6		LUMMONDO WL04
10		LUMMONDO SL02
3		LUMMONDO РОЗЕТКА SS02



				Сад "В гармонии с природой"		
				Проект благоустройства в Курской области		
Должн	ФИО	Подп.	Дата	Курский р-н,хутор Зубков	Стадия	Лист
ЛД	Шабанова М.А. Серикова А.С.		19.06.2023			Листов
				Эскиз ночного освещения		Ландшафтная студия РОЗМАРИН



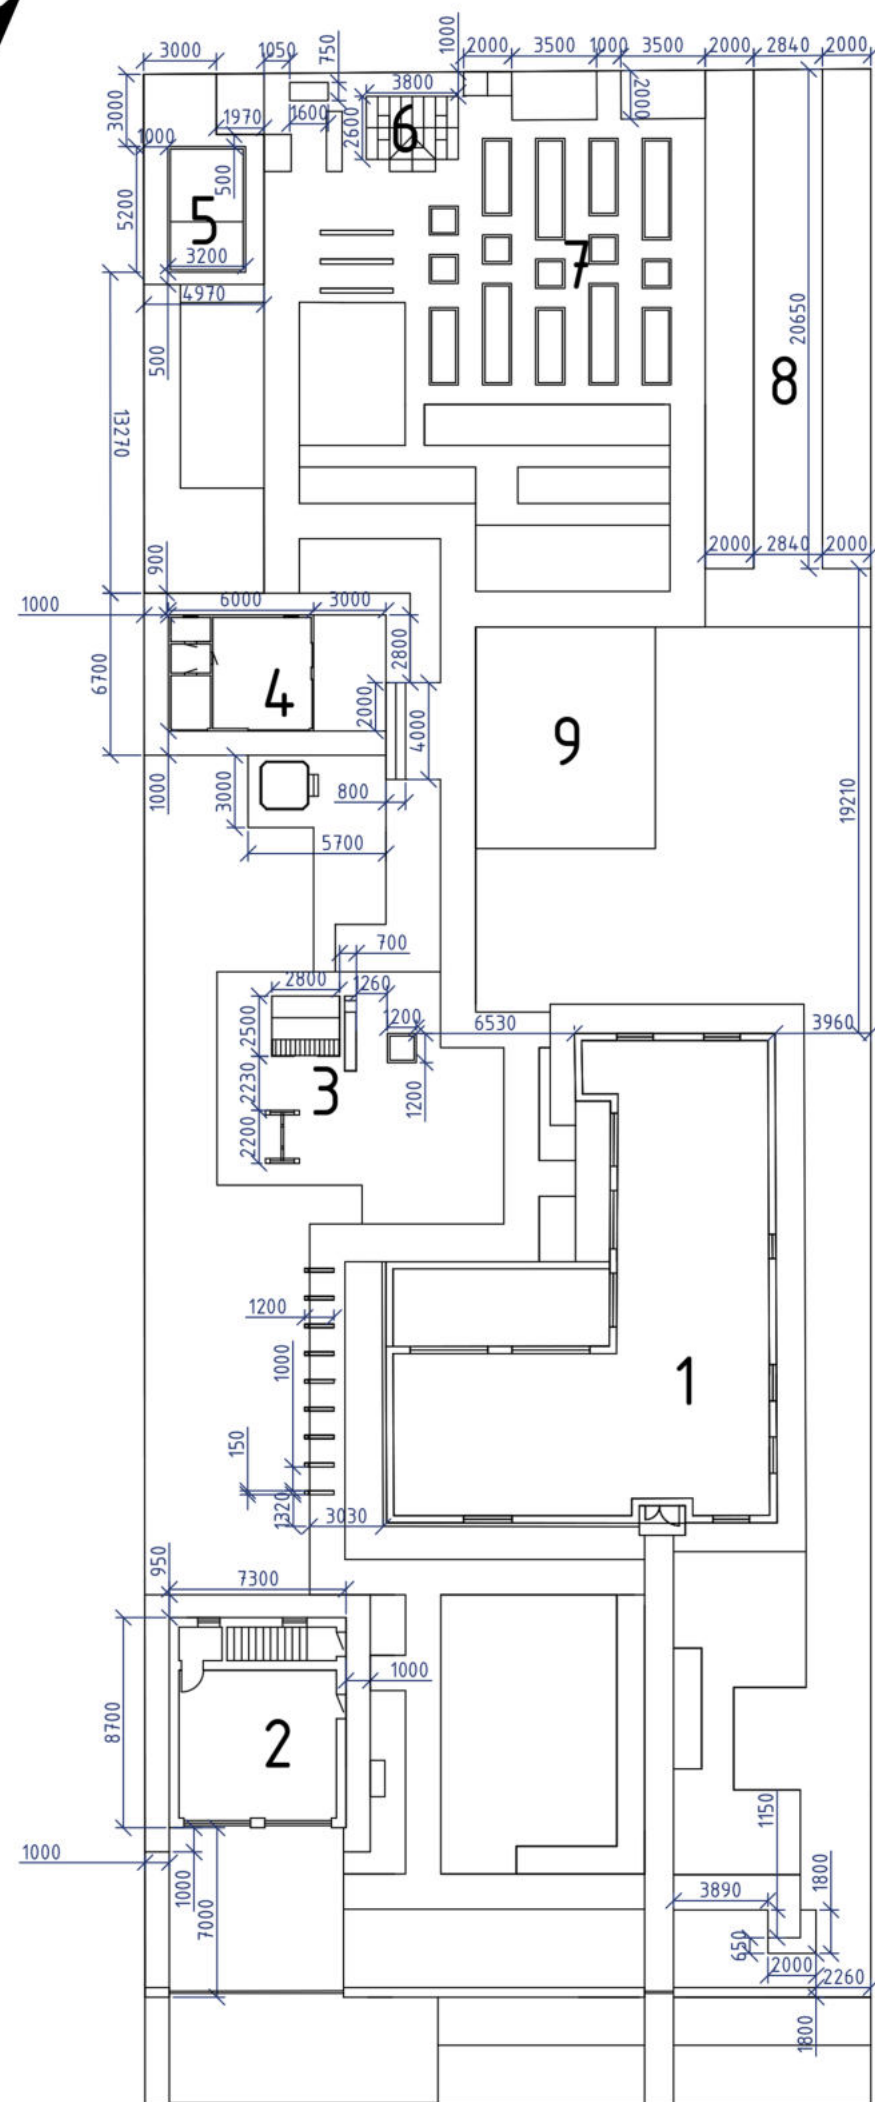


Схема привязки МАФ

Схема привязки огорода

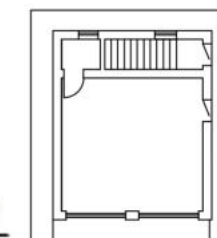

Гараж

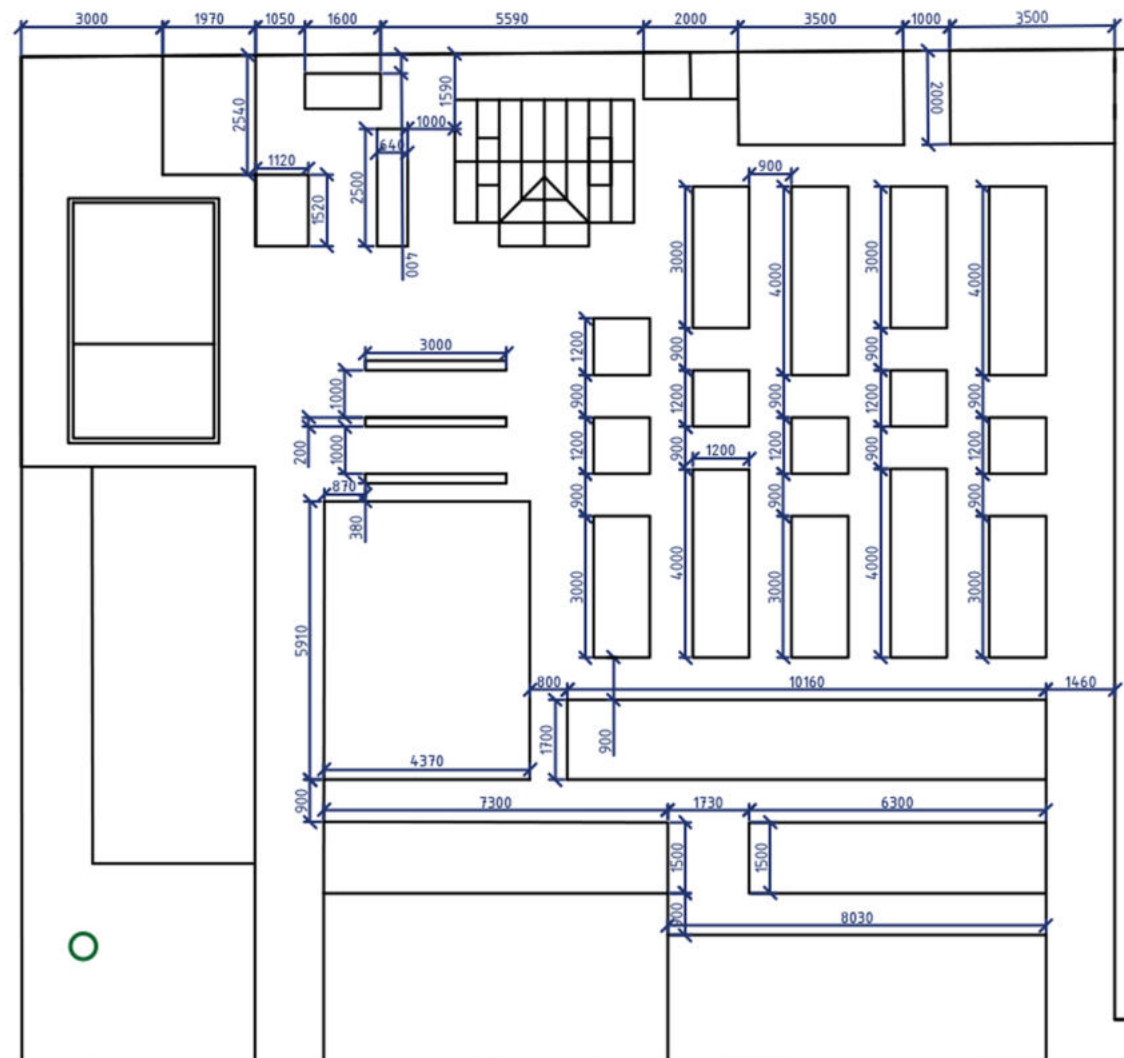


Теплица




Грядки для малины
и ежевики




Хозблок

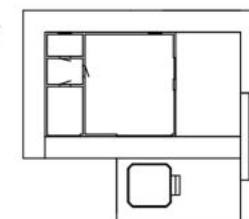


Баня

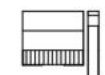

Детская площадка

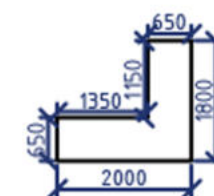

Размеры
лавочки для
отдыха

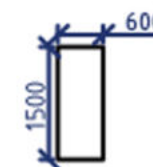

Размеры
лавочки у
гаража


Экспликация:

- 1 Дом
- 2 Гараж
- 3 Детская площадка
- 4 Баня, чан
- 5 Хозблок
- 6 Теплица
- 7 Огород
- 8 Плодовый сад
- 9 Поляна для отдыха


				Сад "В гармонии с природой"		
				Проект благоустройства в Курской области		
Должн	ФИО	Подп.	Дата	Курский р-н, хутор Зубков	Стадия	Лист
ЛД	Шабанова М.А. Серикова А.С.		19.06.2023			Листов
				Схема привязки МАФ	Ландшафтная студия РОЗМАРИН	



Вид сверху вариант 1

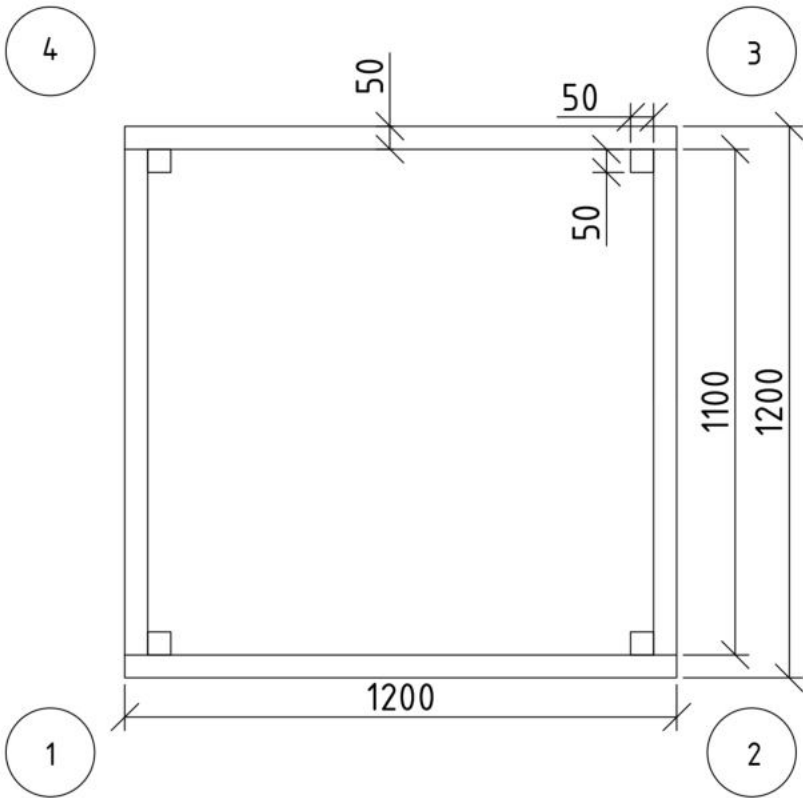


Вид сверху вариант 2

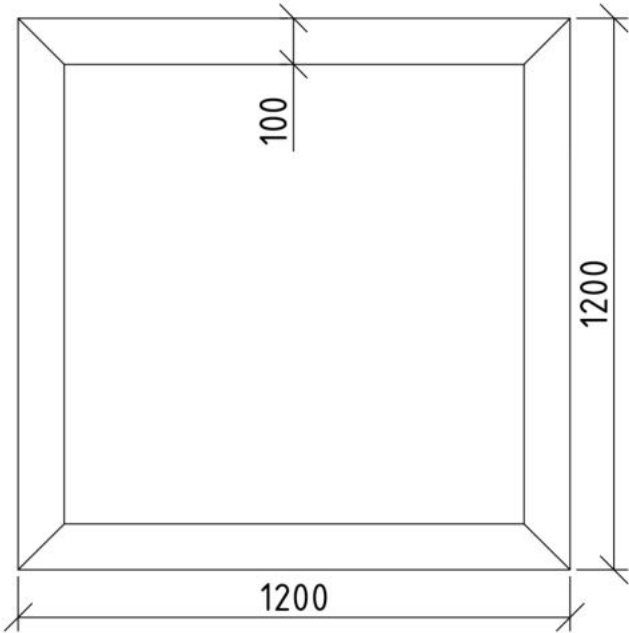


Деревянная доска лиственница 82.8 пог.м
50*100*6000
Деревянный брусок 6 пог.м
50*50

Количество грядок 1200*1200мм – 6 шт

Развертки 1-4, 2-3

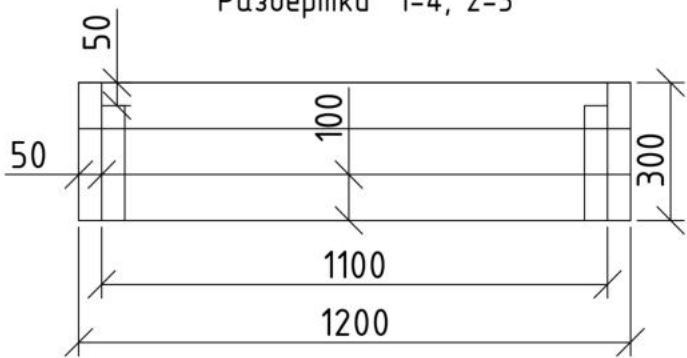

Развертки 1-2, 3-4


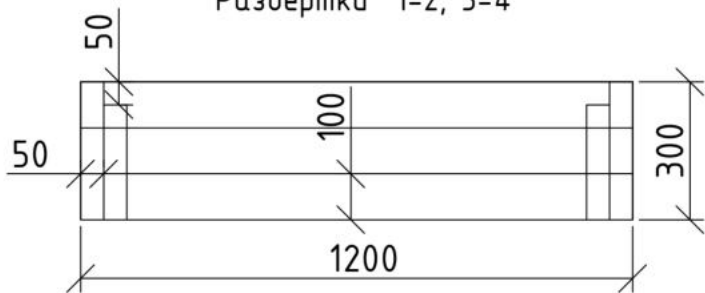


				Сад "В гармонии с природой"		
				Проект благоустройства в Курской области		
Должн	ФИО	Подп.	Дата	Курский р-н, хутор Зубков	Стадия	Лист
ЛД	Шаданова М.А.		19.06.2023			Листов
	Серикова А.С.			Схема декоративного огорода	Ландшафтная студия РОЗМАРИН	



Вид сверху вариант 1


Вид сверху вариант 2

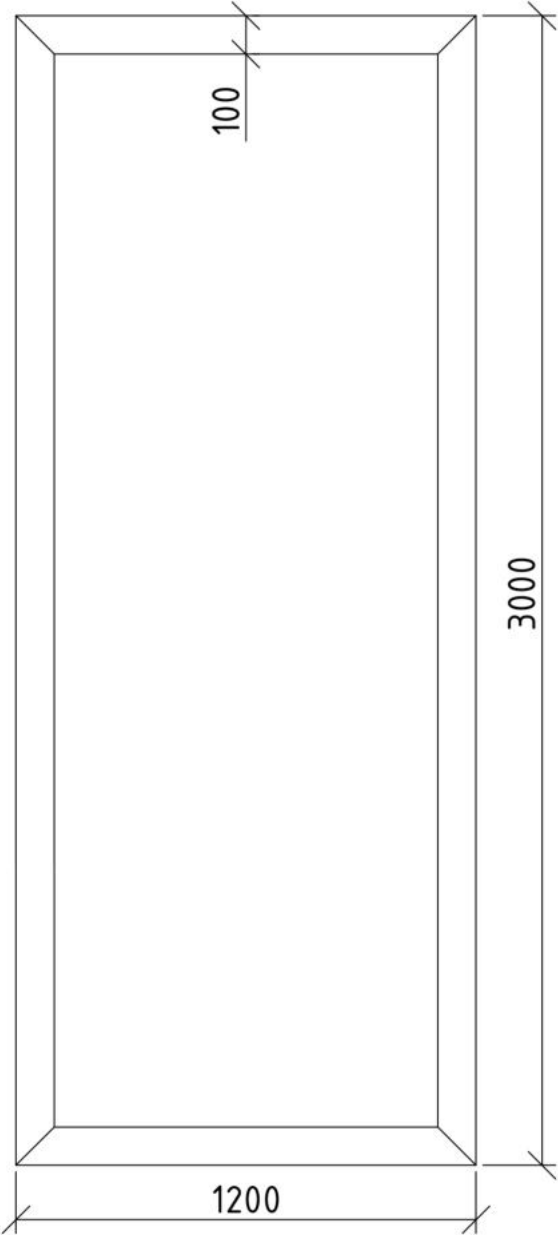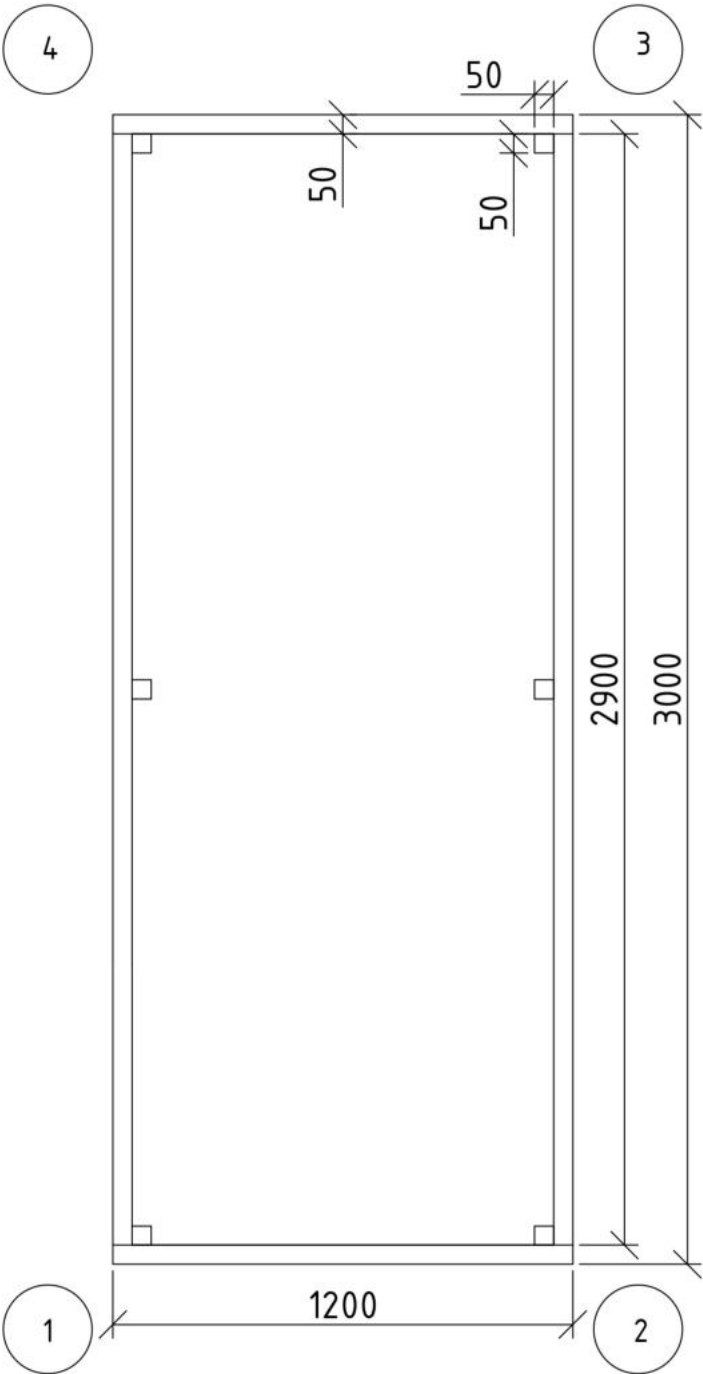


Деревянная доска лиственница 123 пог.м
50*100*6000
Деревянный брусок 7.5 пог.м
50*50

Количество грядок 1200*3000 - 5 шт

Развертки 1-2, 3-4

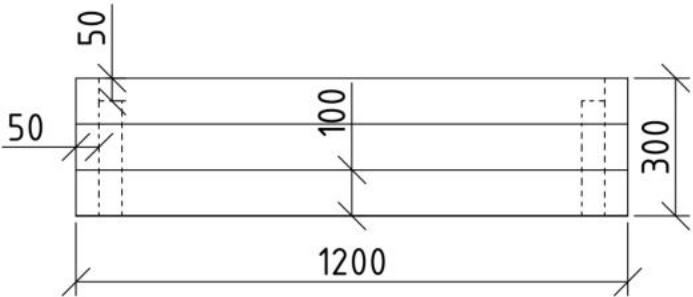


Развертки 1-4, 2-3

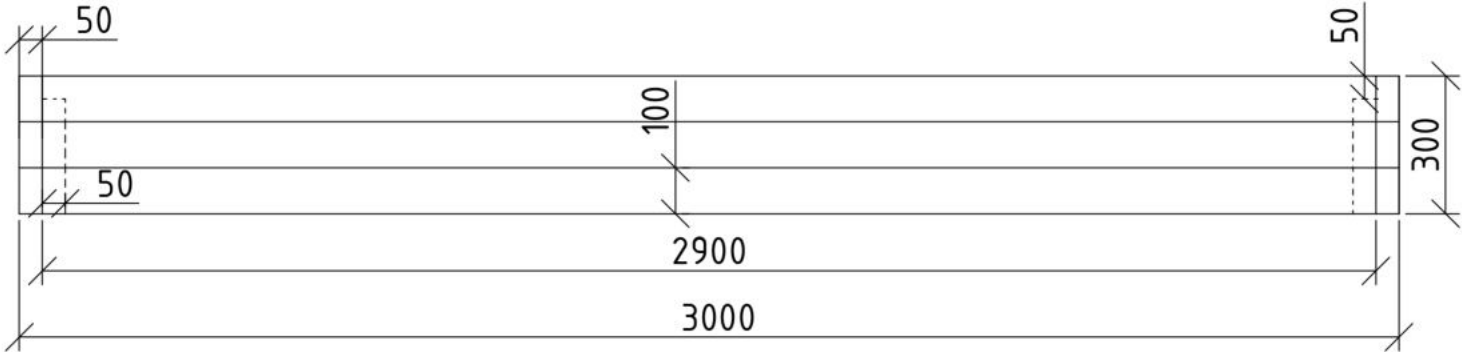


				Сад "В гармонии с природой"		
				Проект благоустройства в Курской области		
Должн	ФИО	Подп.	Дата	Курский р-н, хутор Зубков	Стадия	Лист
ЛД	Шаданова М.А.		19.06.2023			Листов
	Серикова А.С.			Схема декоративного огорода		
				Ландшафтная студия РОЗМАРИН		



Вид сверху вариант 1

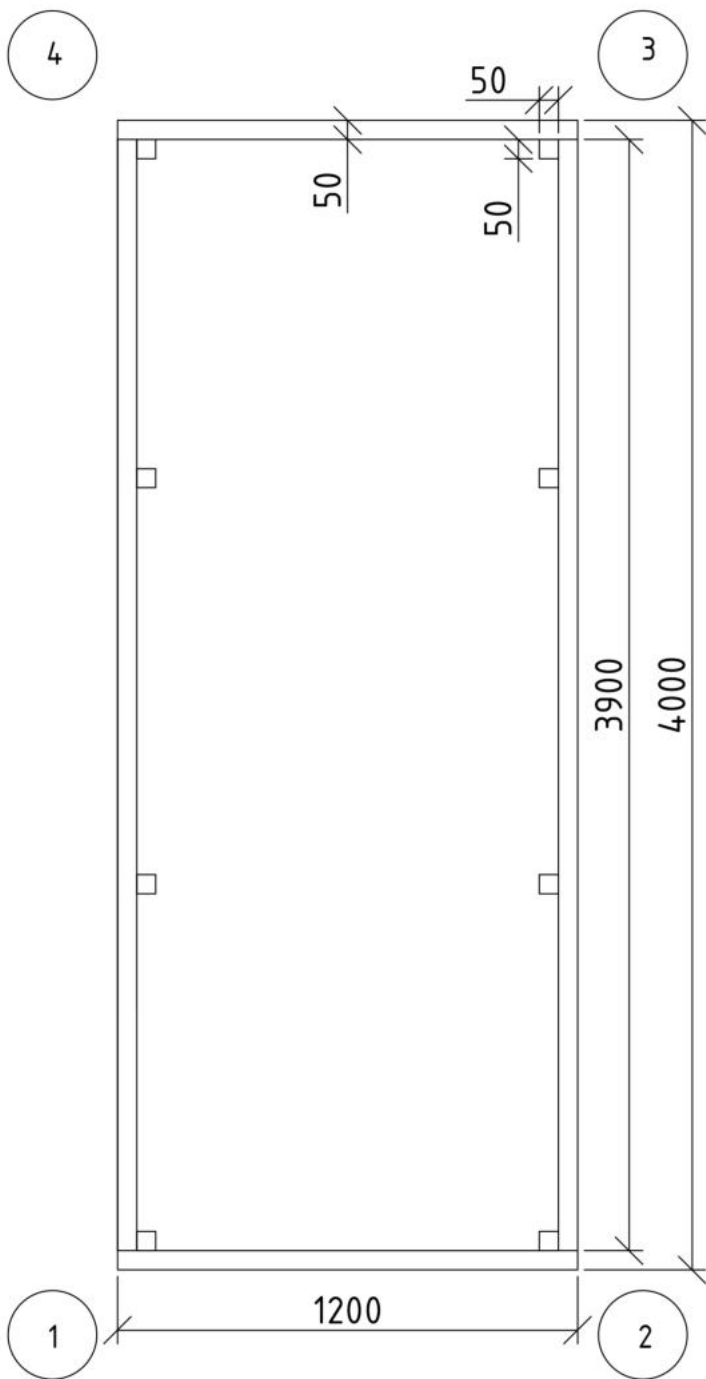


Вид сверху вариант 2

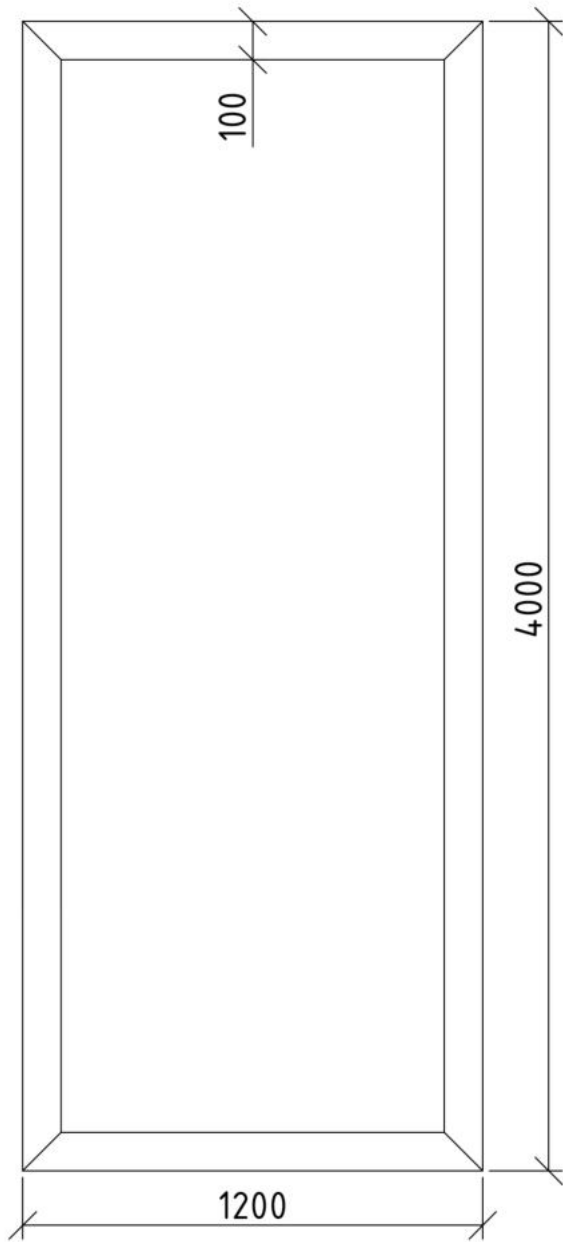


Деревянная доска лиственница 122.4 пог.м
50*100*6000
Деревянный брусок 8 пог.м
50*50

Количество грядок 1200*4000 - 4 шт

Развертки 1-2, 3-4

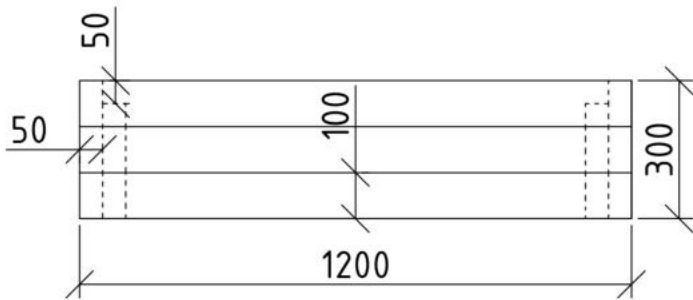

Развертки 1-4, 2-3

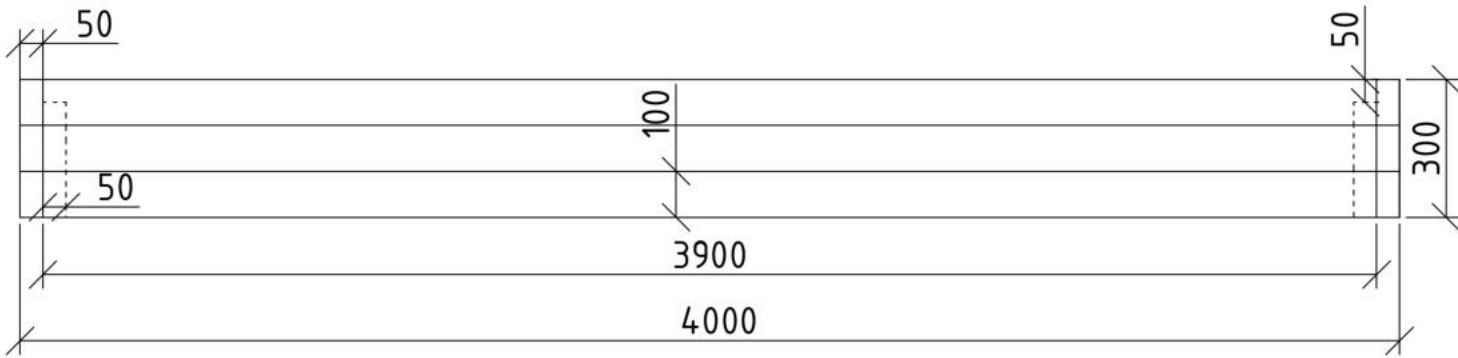

				Сад "В гармонии с природой"		
				Проект благоустройства в Курской области		
Должн	ФИО	Подп.	Дата	Курский р-н, хутор Зубков	Стадия	Лист
ЛД	Шаданова М.А.		19.06.2023			Листов
	Серикова А.С.			Схема декоративного огорода		
				Ландшафтная студия РОЗМАРИН		